

Département :
AISNE

Commune :
MONTGOBERT

Section : AC
Feuille : 000 AC 01

Échelle d'origine : 1/2000
Échelle d'édition : 1/5000
Date d'édition : 11/10/2018
(fuseau horaire de Paris)

Coordonnées en projection : RGF93CC49
©2017 Ministère de l'Action et des
Comptes publics


DIRECTION GÉNÉRALE DES FINANCES PUBLIQUES

PLAN DE SITUATION


Le plan visualisé sur cet extrait est géré
par le centre des impôts foncier suivant :
SOISSONS
10 rue de Mayenne 02208
02208 SOISSONS
tél. -fax

Cet extrait de plan vous est délivré par :


cadastre.gouv.fr

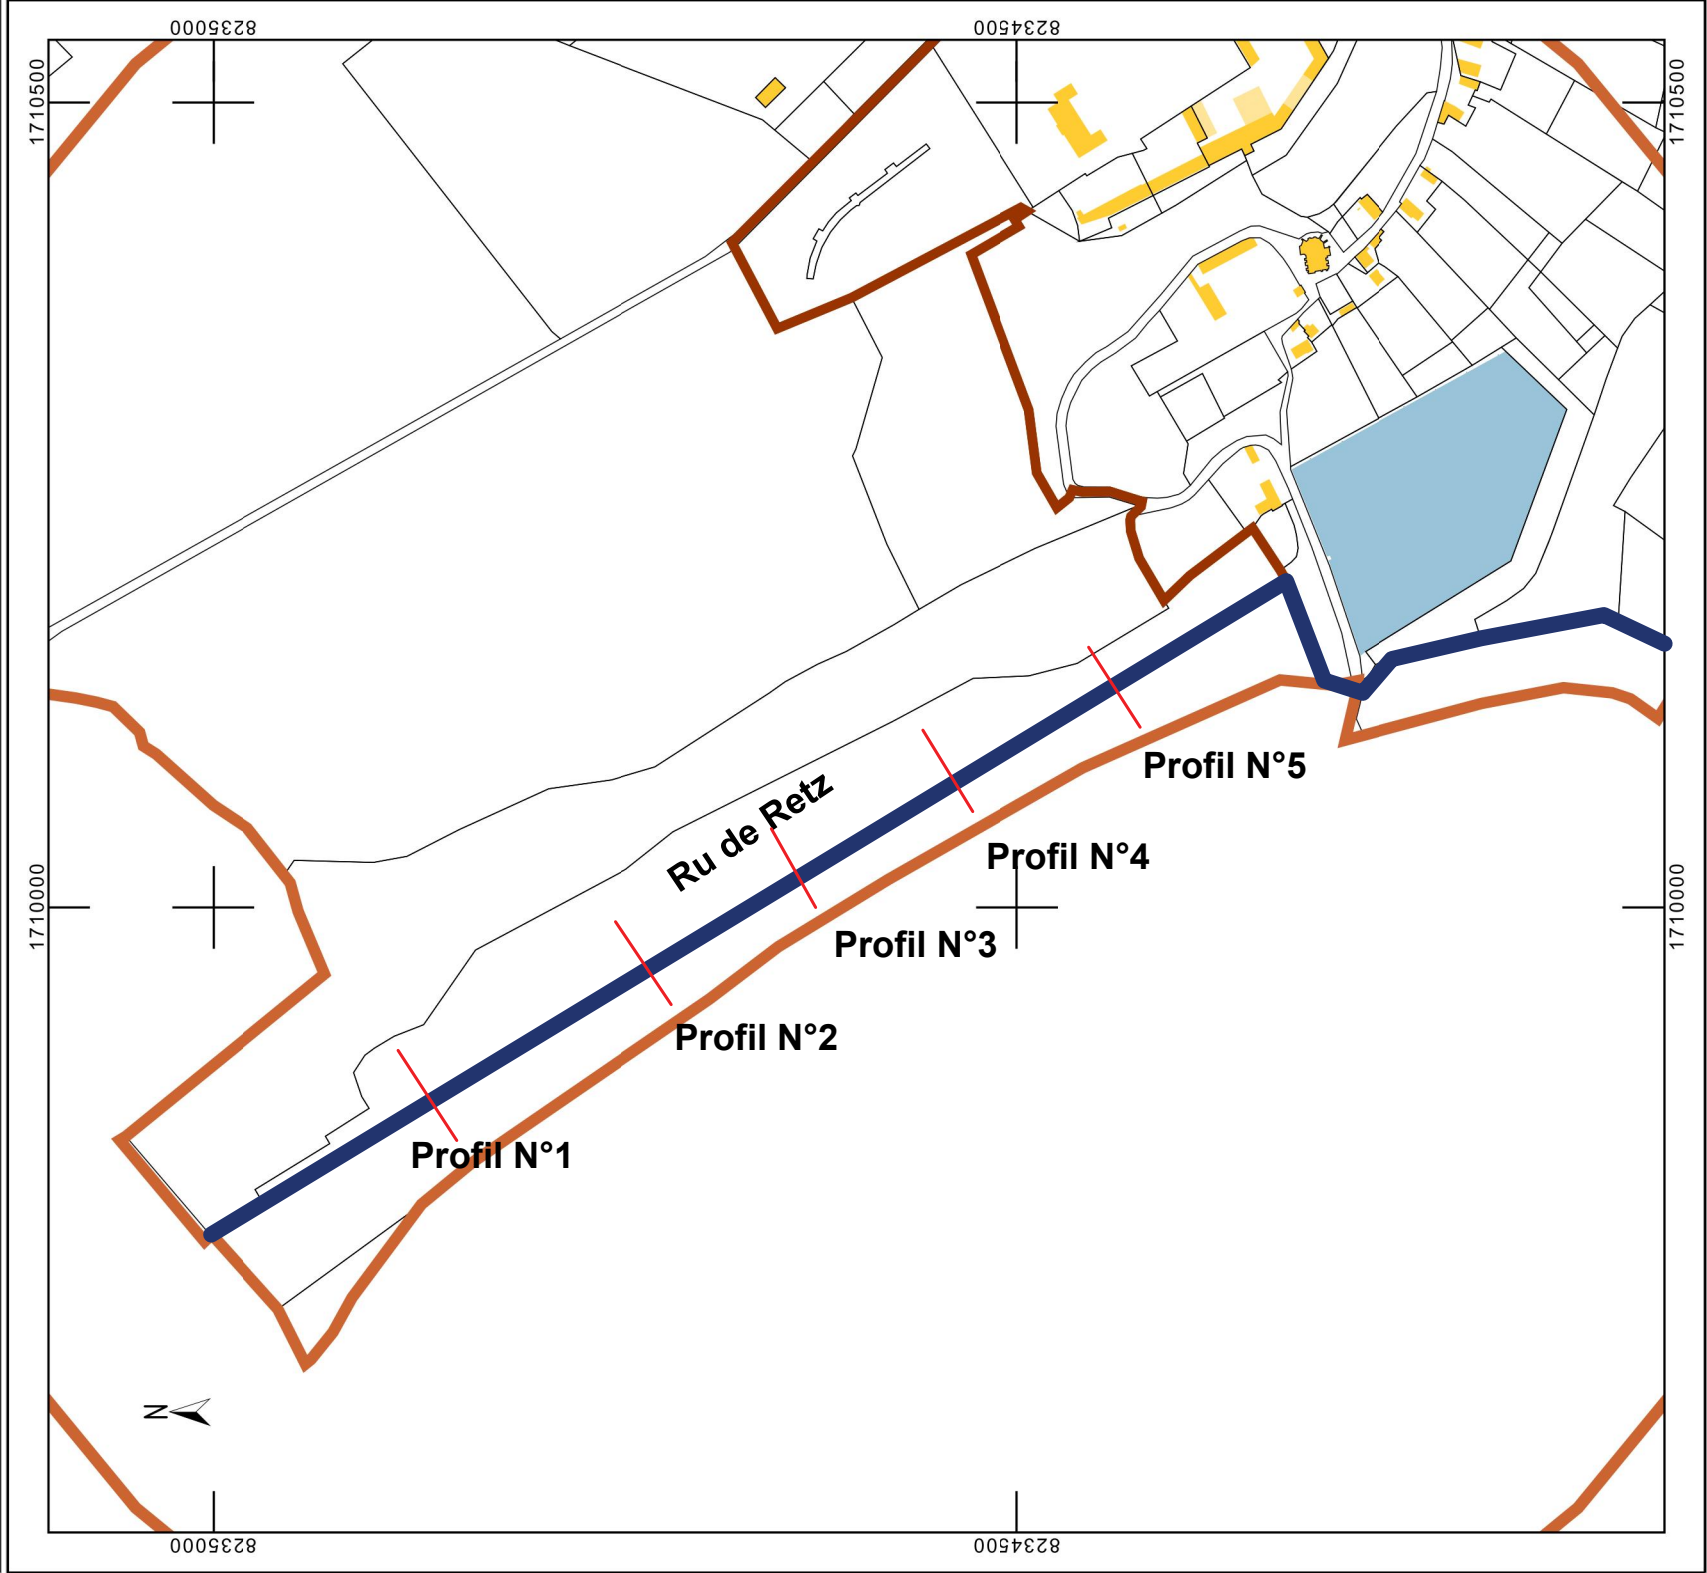





	Titre : Programme Pluriannuel d'Entretien et de Restauration du Ru de Retz et du ru du Voidon	Format : A3
		Date : 25/09/2018
		N° du Plan : Plan N°0
Union des Syndicats d'aménagement et de gestion des milieux aquatiques	Contenu du Plan : Plan de masse : Tronçon RE4 - ru de Retz	
Année 2018		

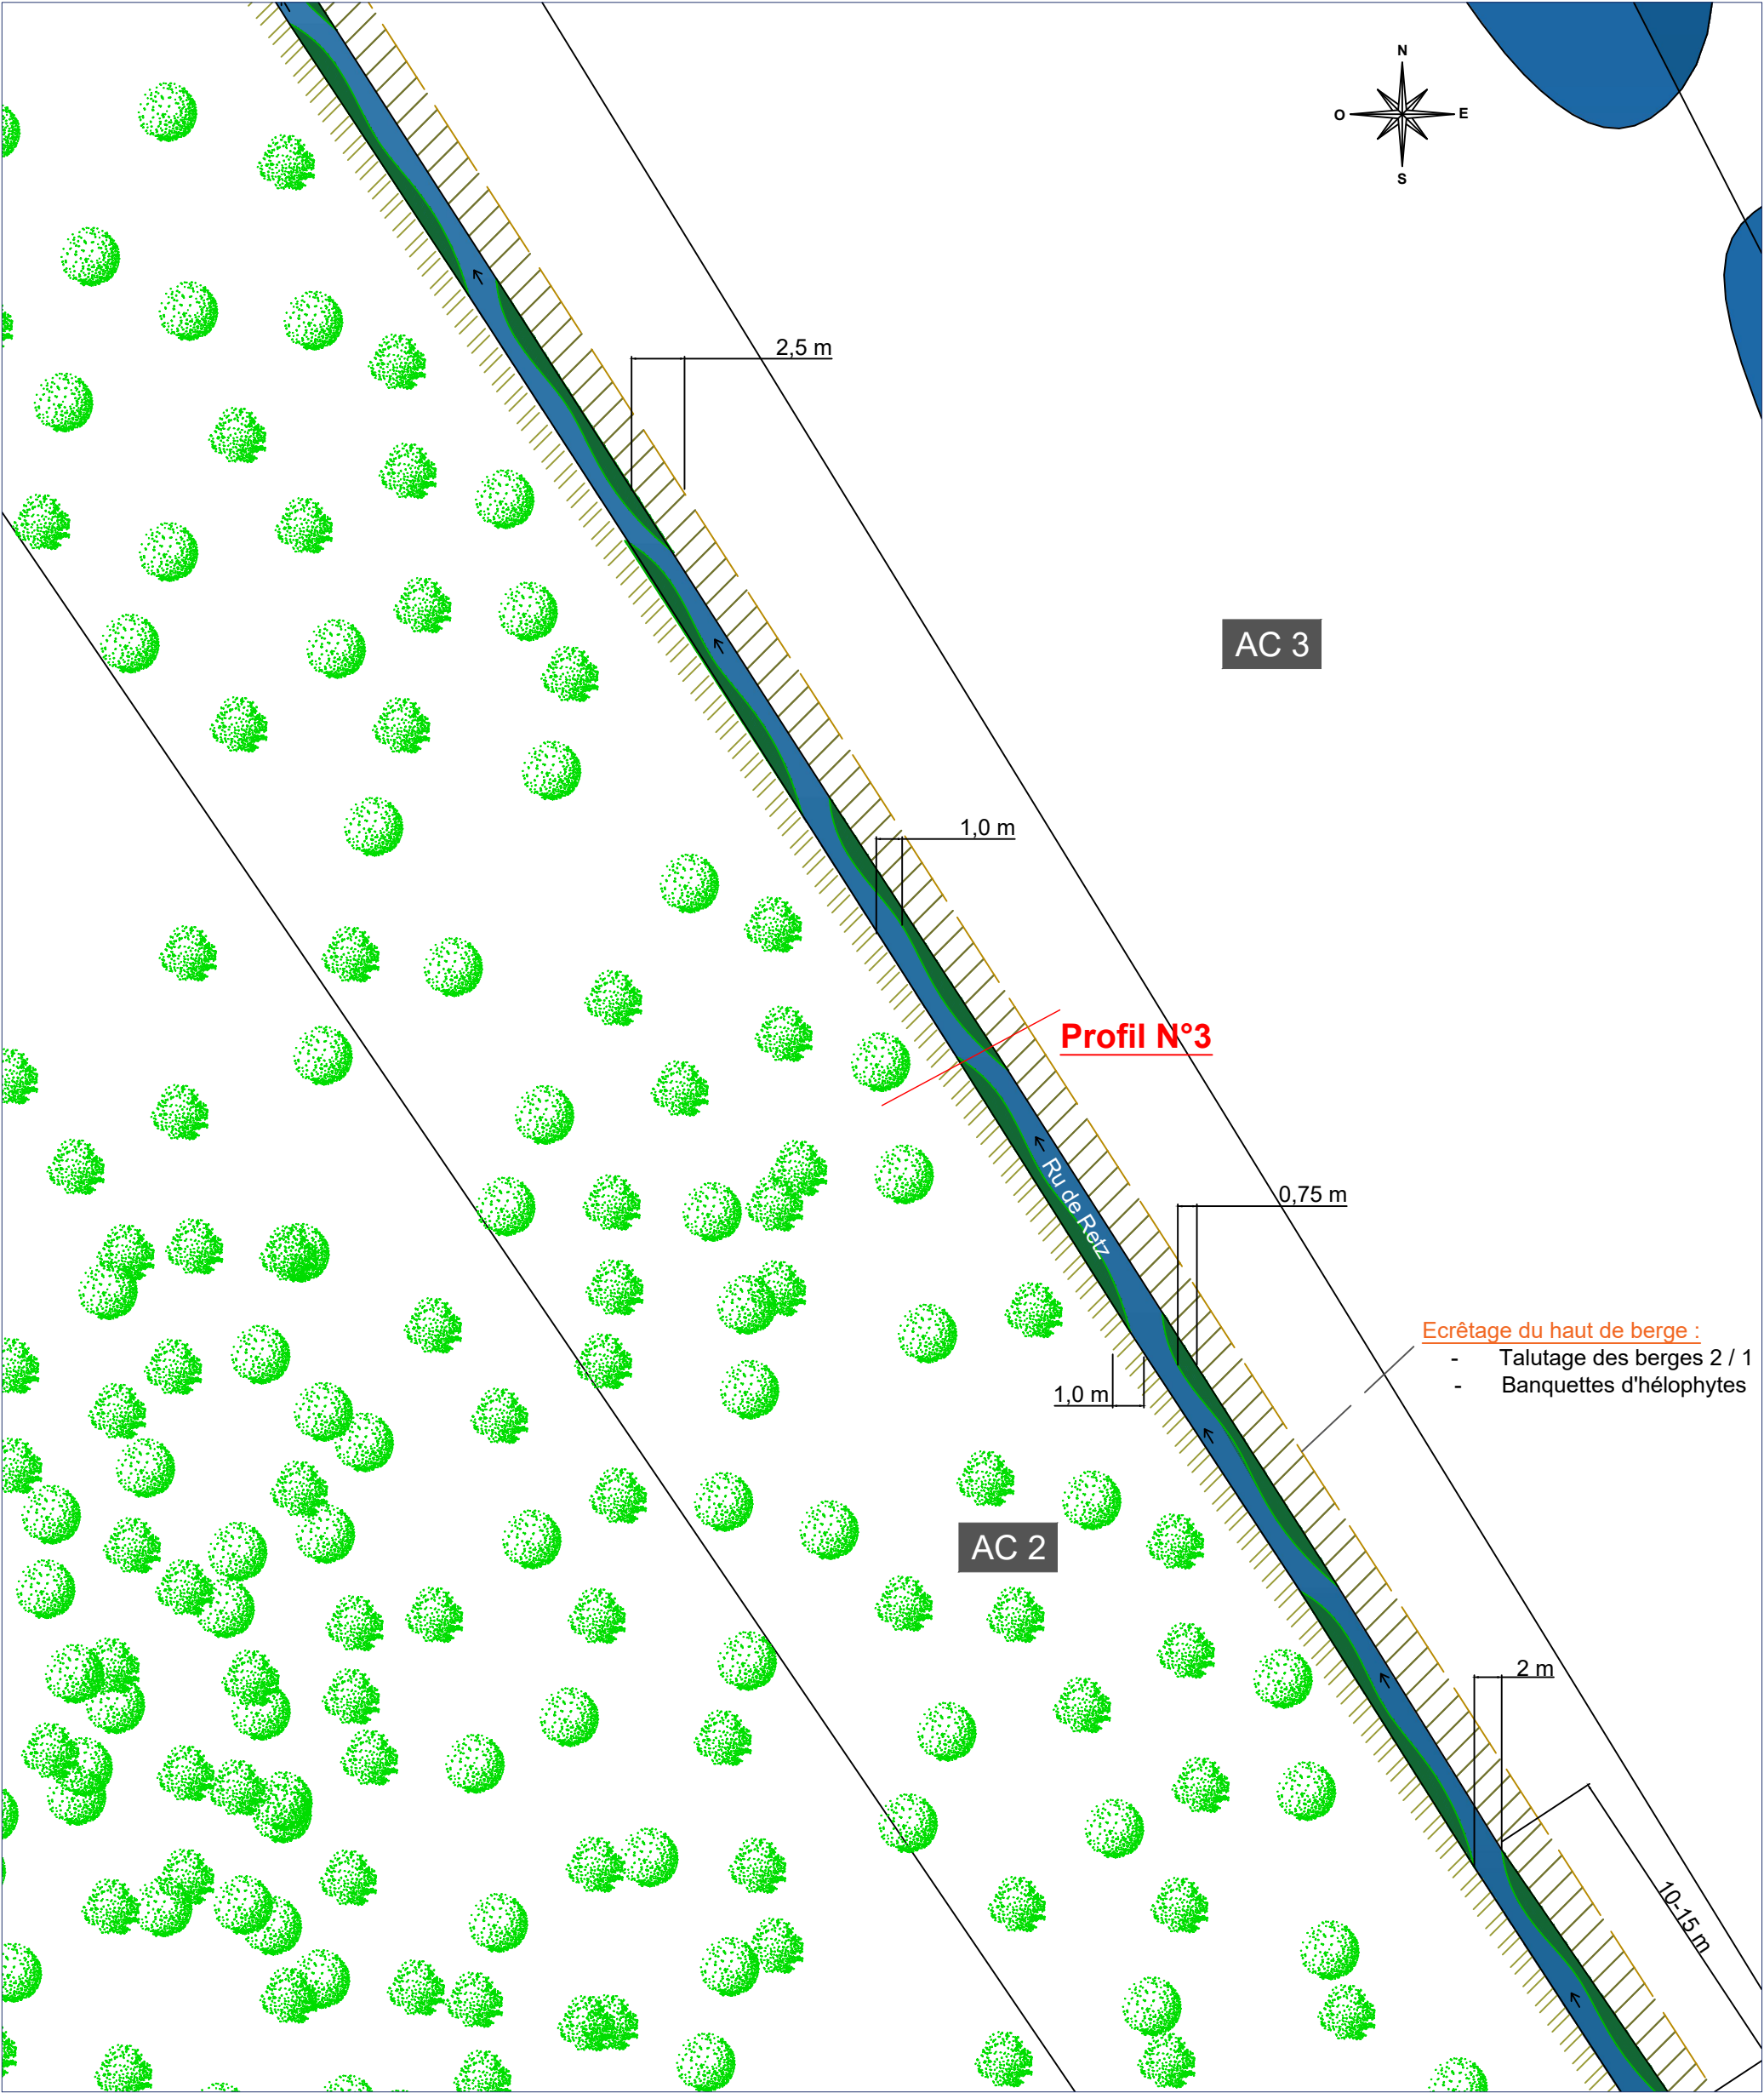


 Union des Syndicats d'aménagement et de gestion des milieux aquatiques	Titre :		Format :	A3	Légende :	Echelle :	
	Programme Pluriannuel d'Entretien et de Restauration du Ru de Retz et du ru du Voidon		Date :				1 cm : 2,5m
			02/01/2019				
	Contenu du Plan :		N° du Plan :				
Année 2019	Plan de masse : Tronçon RE4 - ru de Retz Profil 3		Plan N°0 / Révision 1		 Banquettes d'hélophytes		
					 Peupleraie		
					 Plan d'eau		
					 Talutage des berges		

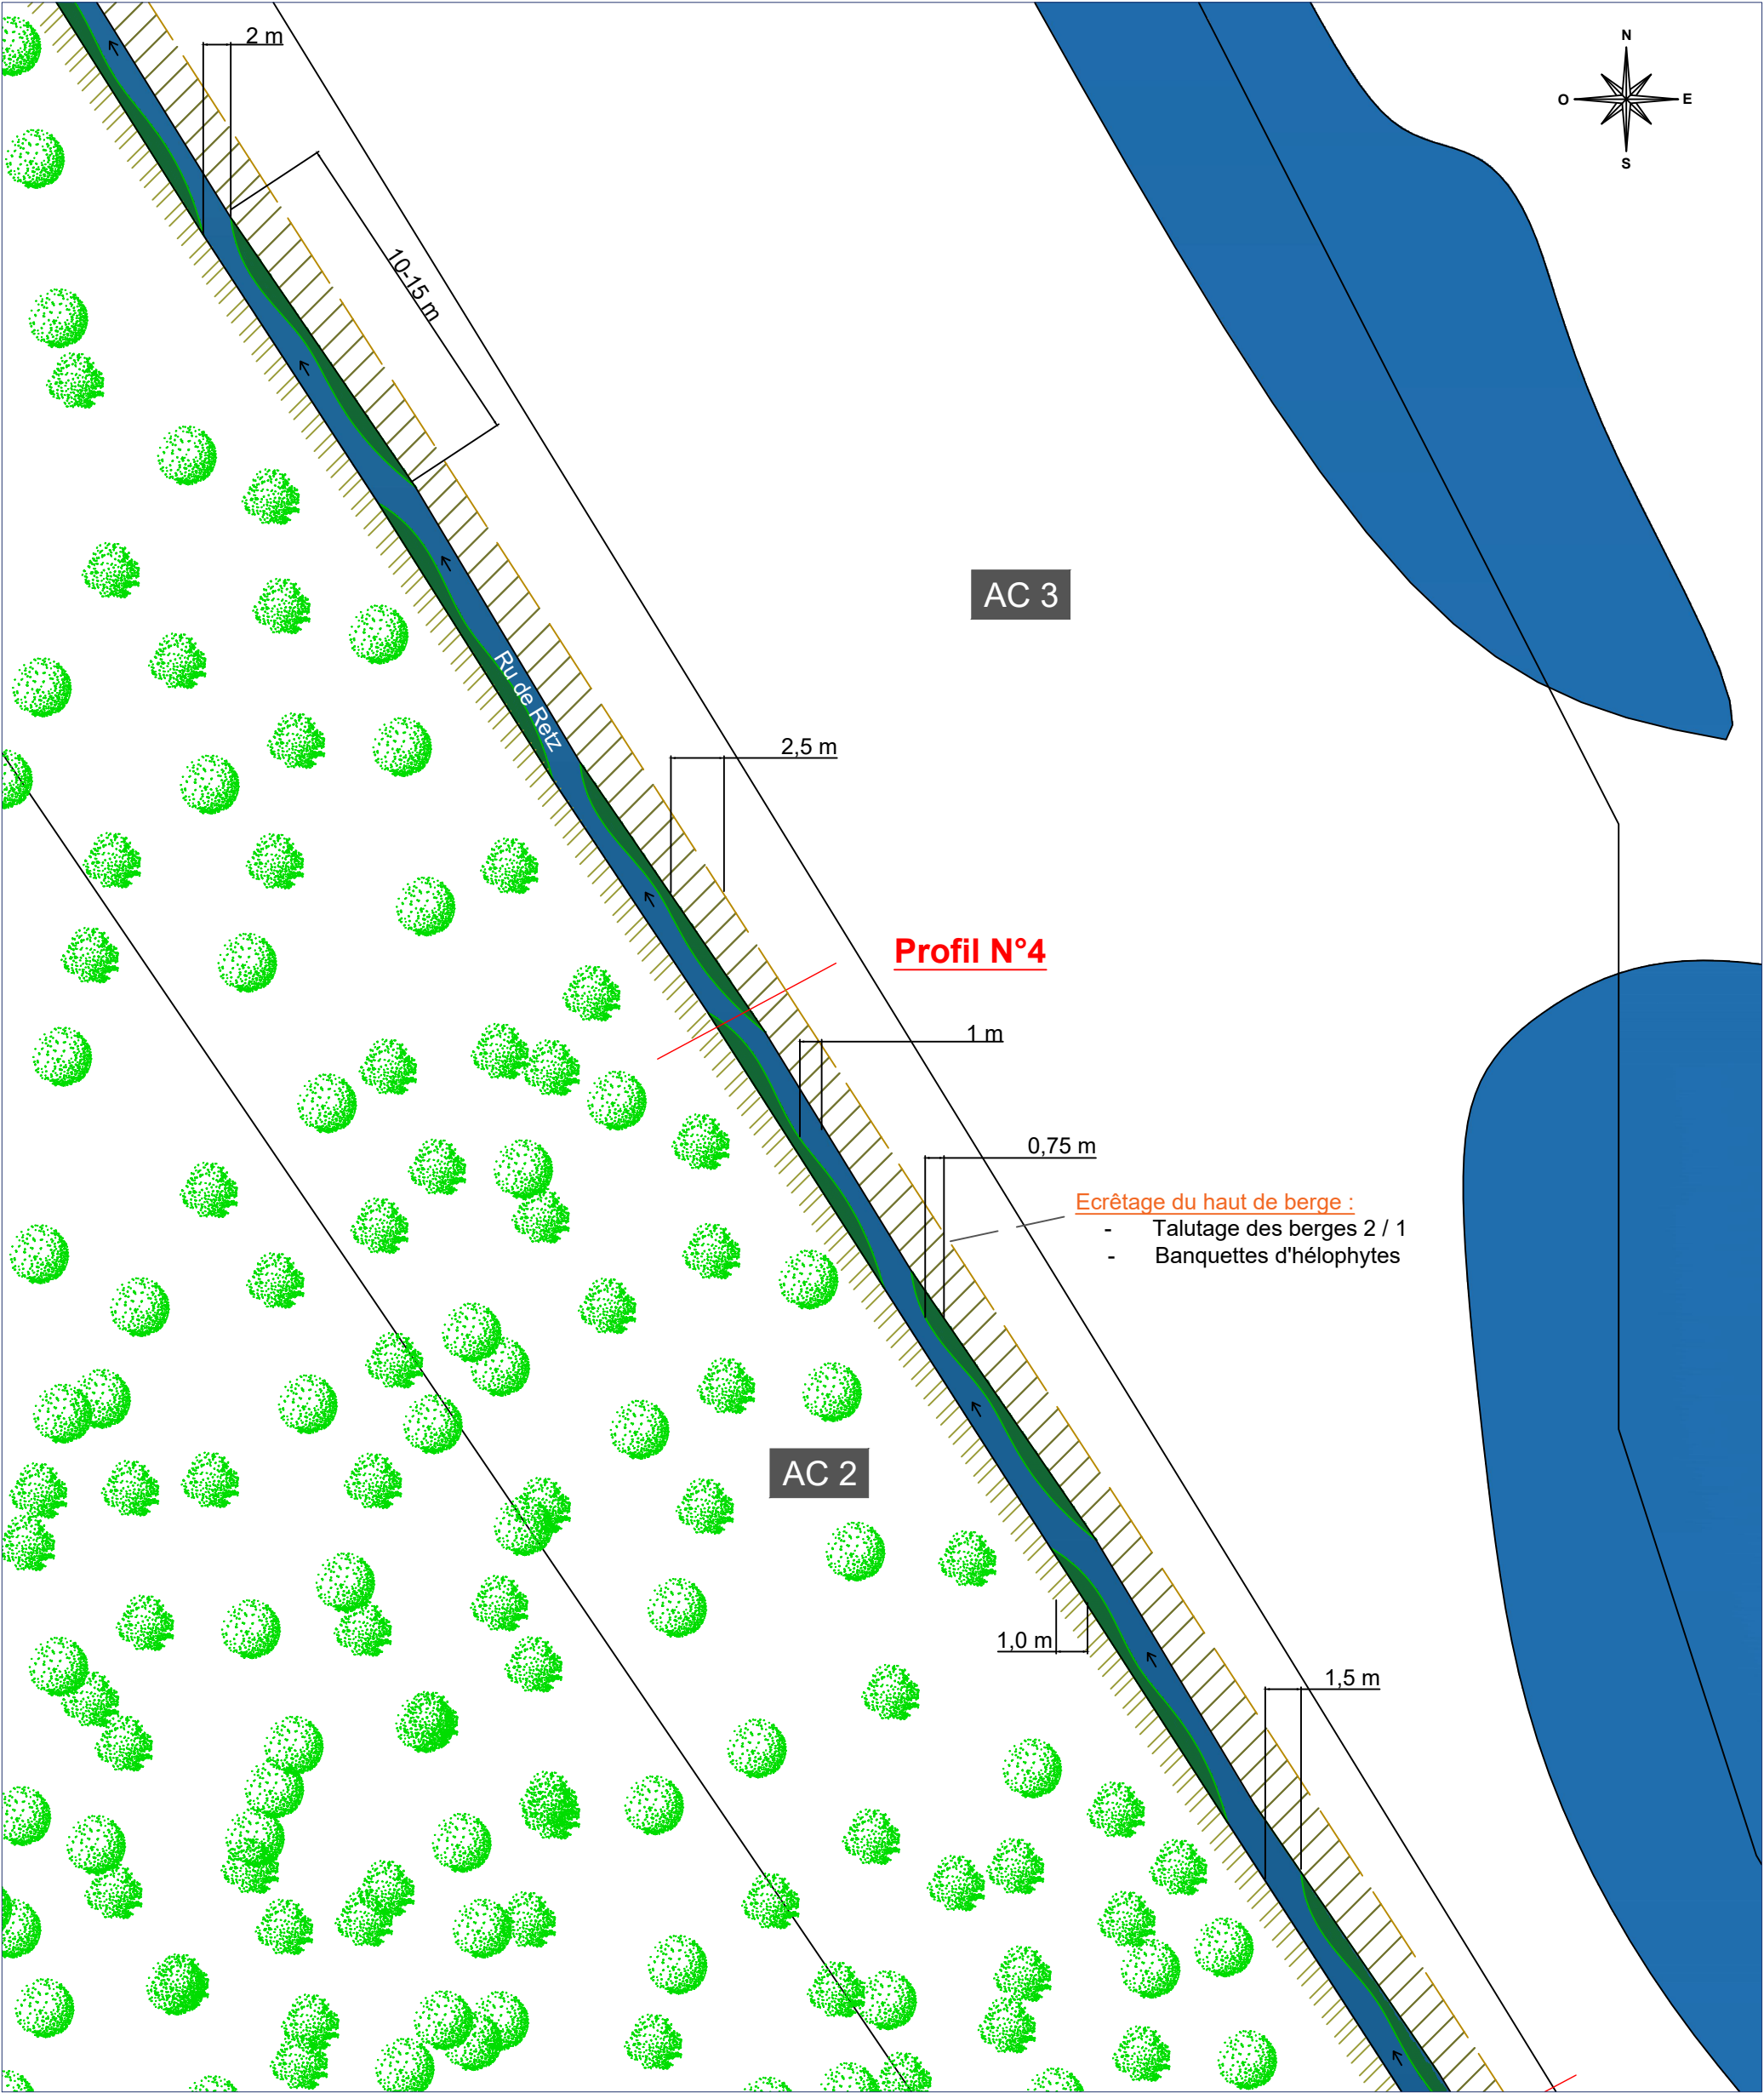



	Titre :		Format :	A3	Légende :  Banquettes d'hélophytes  Peupleraie  Plan d'eau  Talutage des berges	Echelle : 1 cm : 2,5m
	Programme Pluriannuel d'Entretien et de Restauration du Ru de Retz et du ru du Voidon		Date :			
			02/01/2019			
	Contenu du Plan :		N° du Plan :			
Année 2019		Plan de masse : Tronçon RE4 - ru de Retz Profil 4	Plan N°0 / Révision 1			

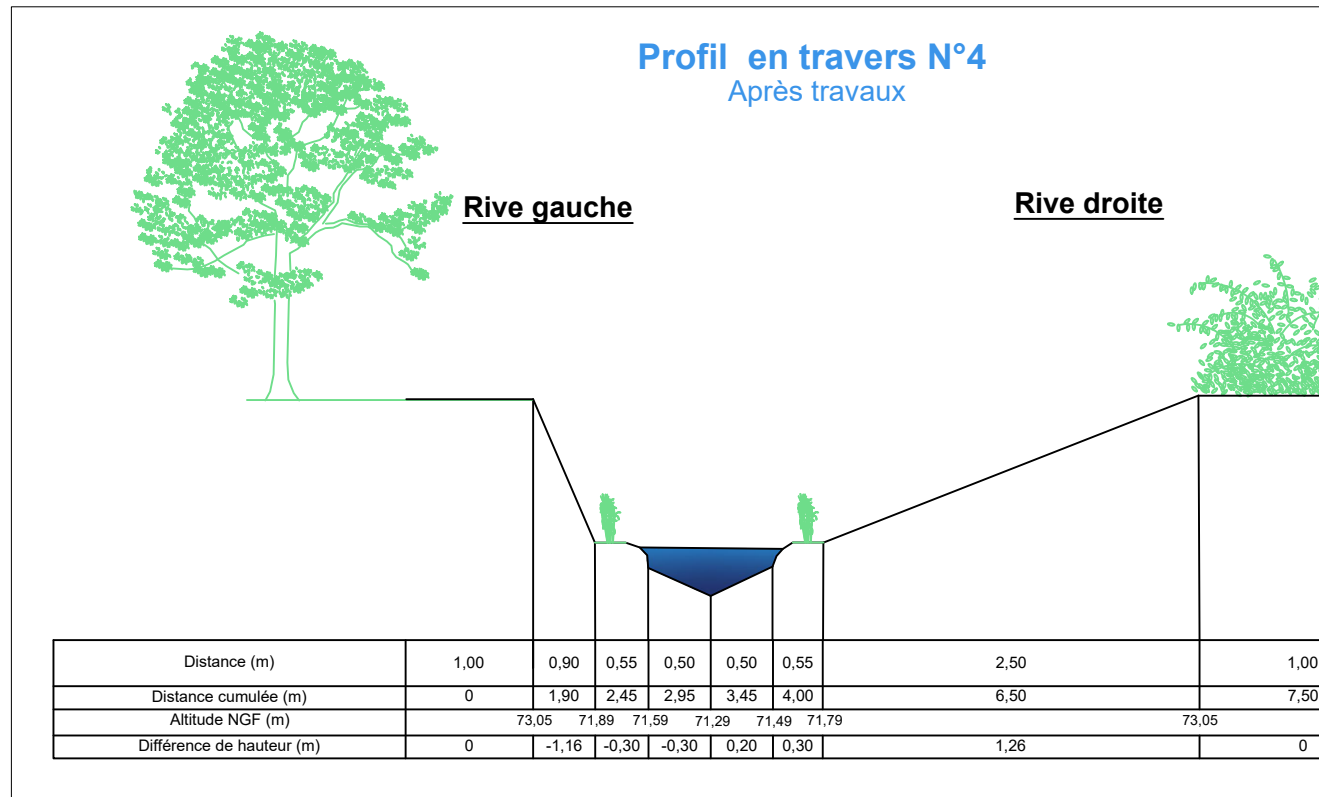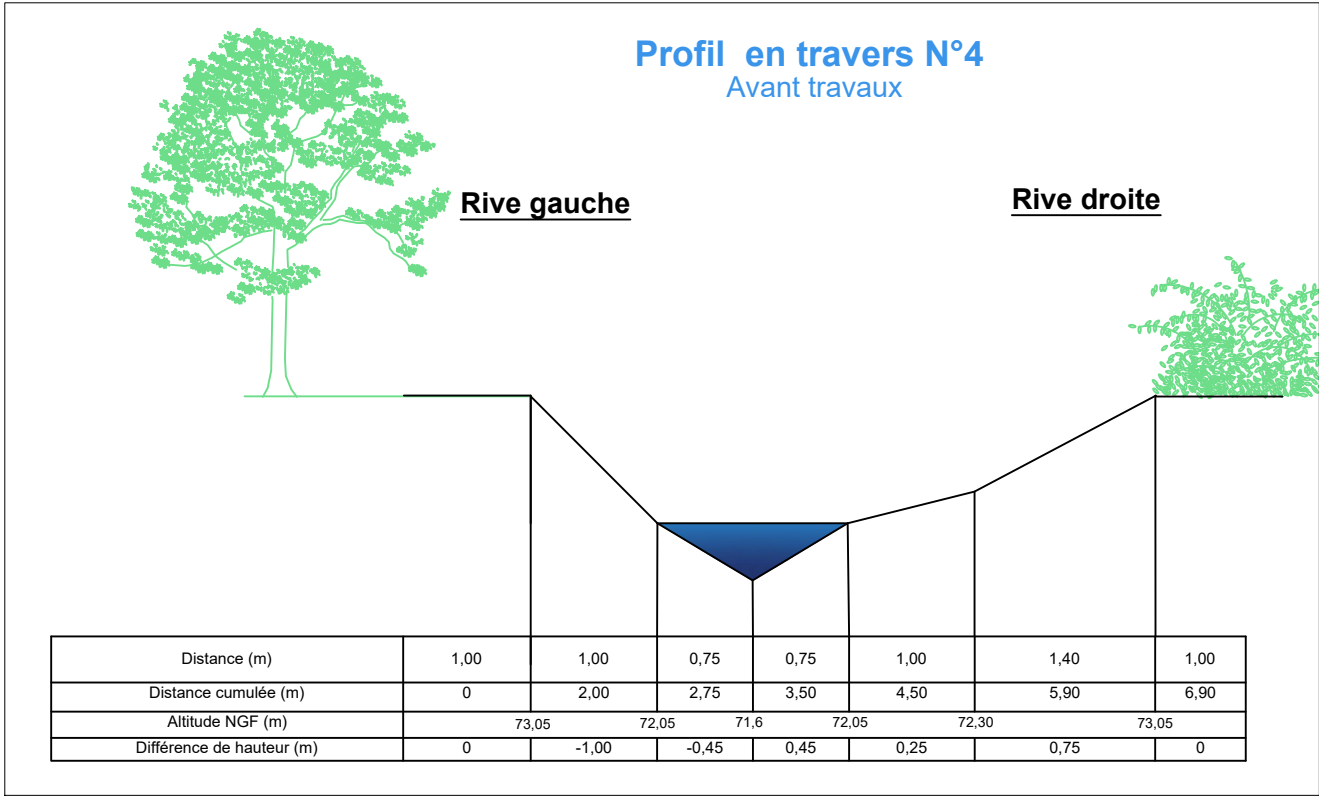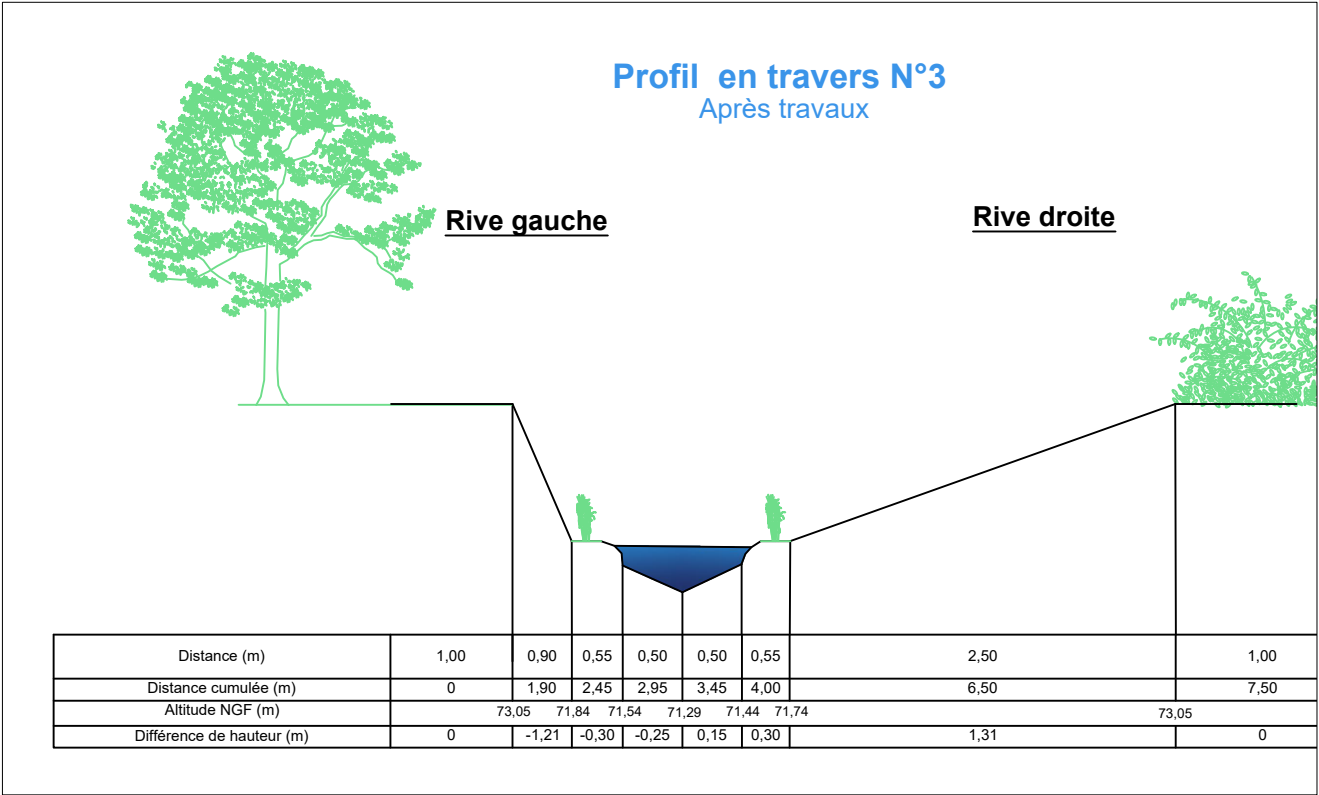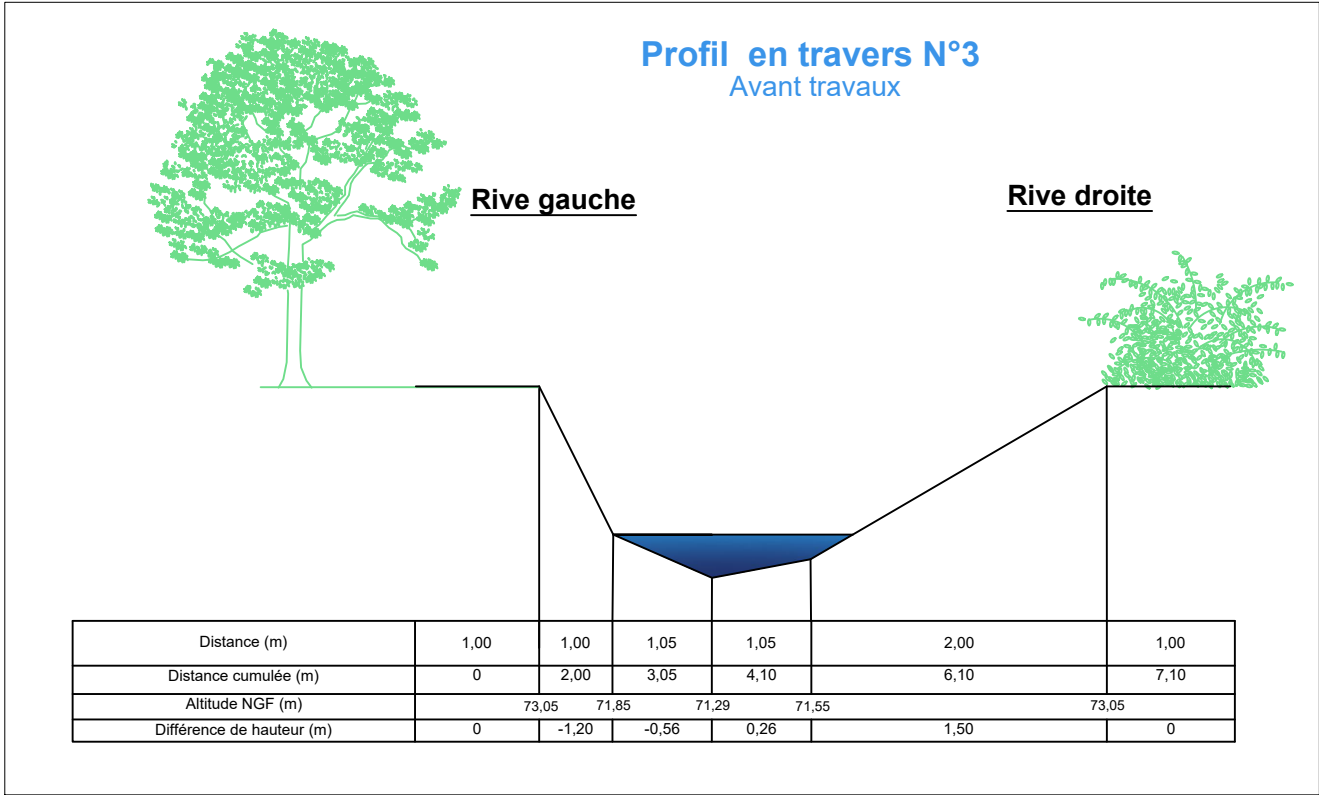


		Titre :	Format :
		Programme Pluriannuel d'Entretien et de Restauration du Ru de Retz et du ru du Voidon	A3
			Date :
			20/12/2018
Union des Syndicats d'aménagement et de gestion des milieux aquatiques		Contenu du Plan :	N° du Plan :
Année 2018		Profils en travers avant et après travaux <u>RE4 :Profil 3 et 4</u>	Plan N°2 (V1)

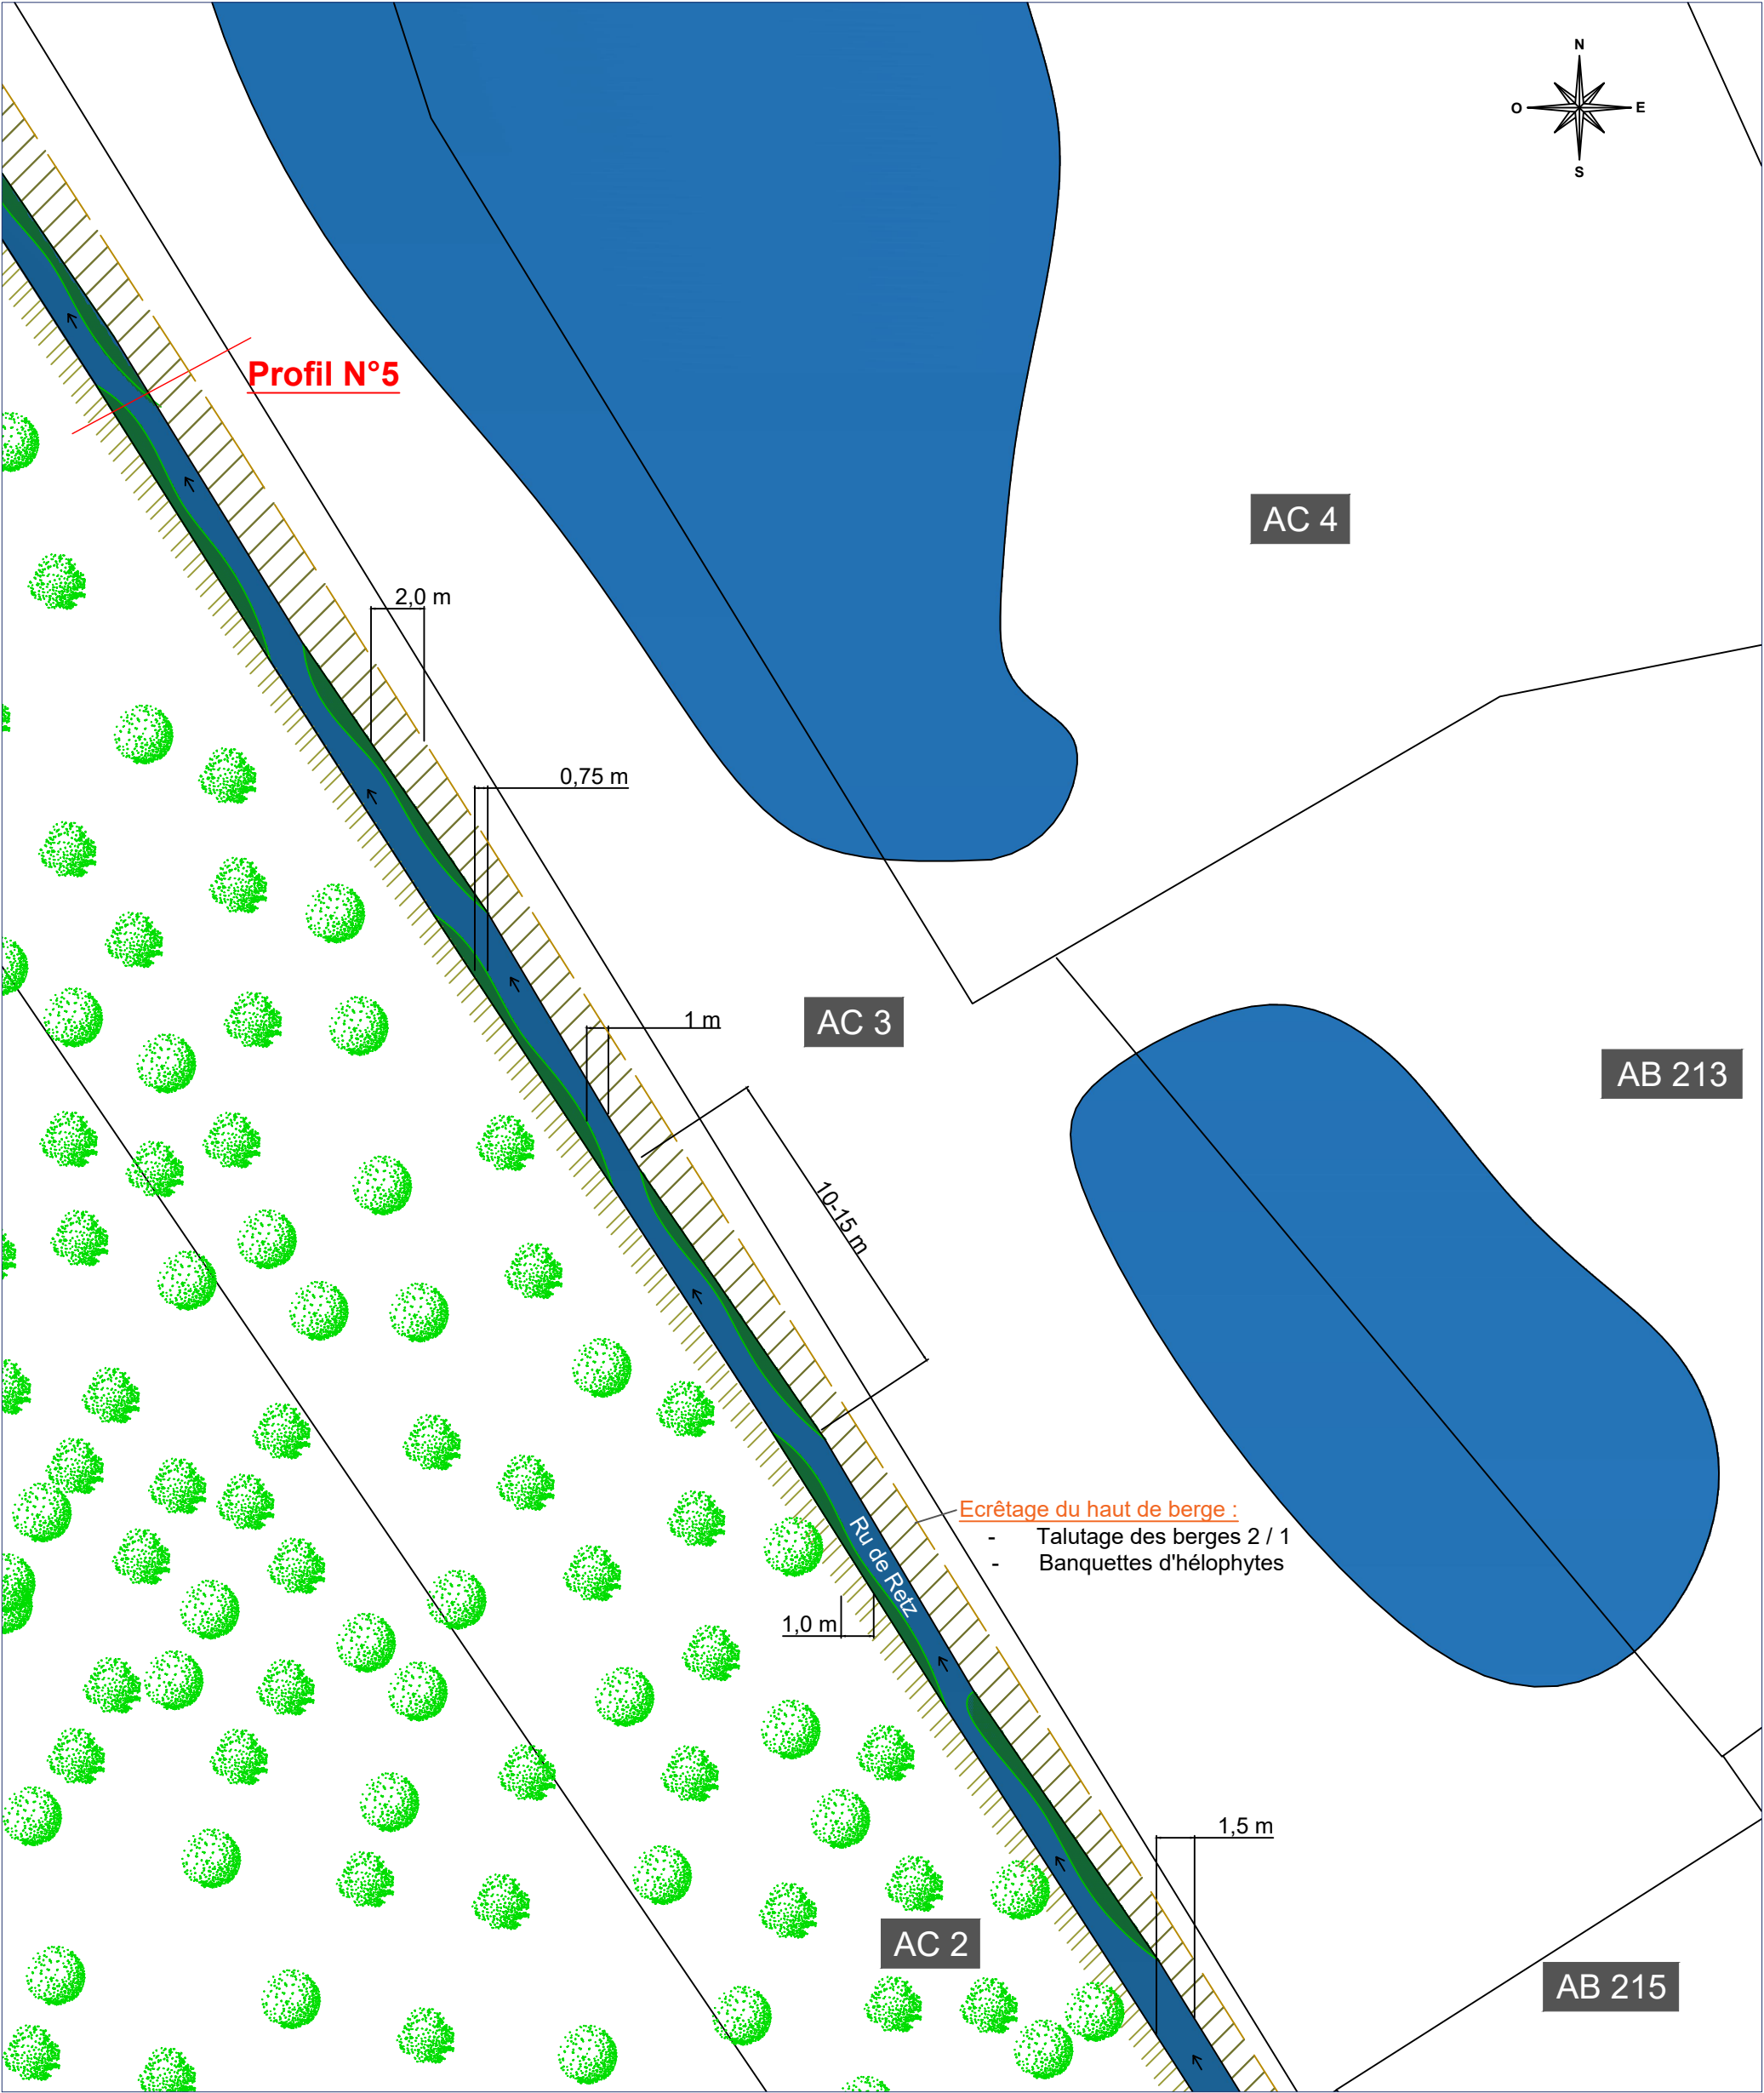


 Union des Syndicats d'aménagement et de gestion des milieux aquatiques	Titre :		Format :	A3	Légende : Banquettes d'hélophytes Peupleraie Plan d'eau Talutage des berges	Echelle : 1 cm : 2,5m
	Programme Pluriannuel d'Entretien et de Restauration du Ru de Retz et du ru du Voidon		Date :			
	Contenu du Plan :		N° du Plan :			
	Année 2019		Plan N°0 / Révision 1			
Plan de masse : Tronçon RE4 - ru de Retz Profil 5						

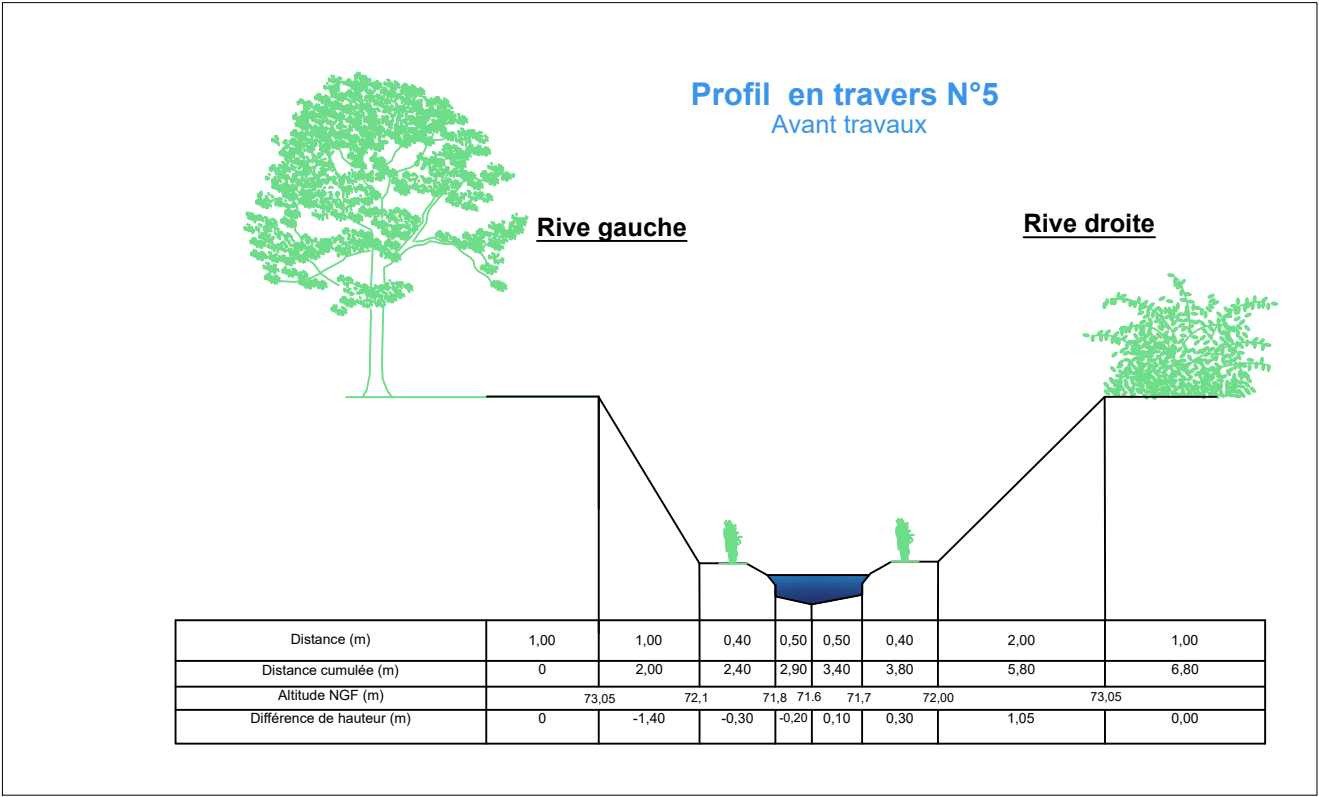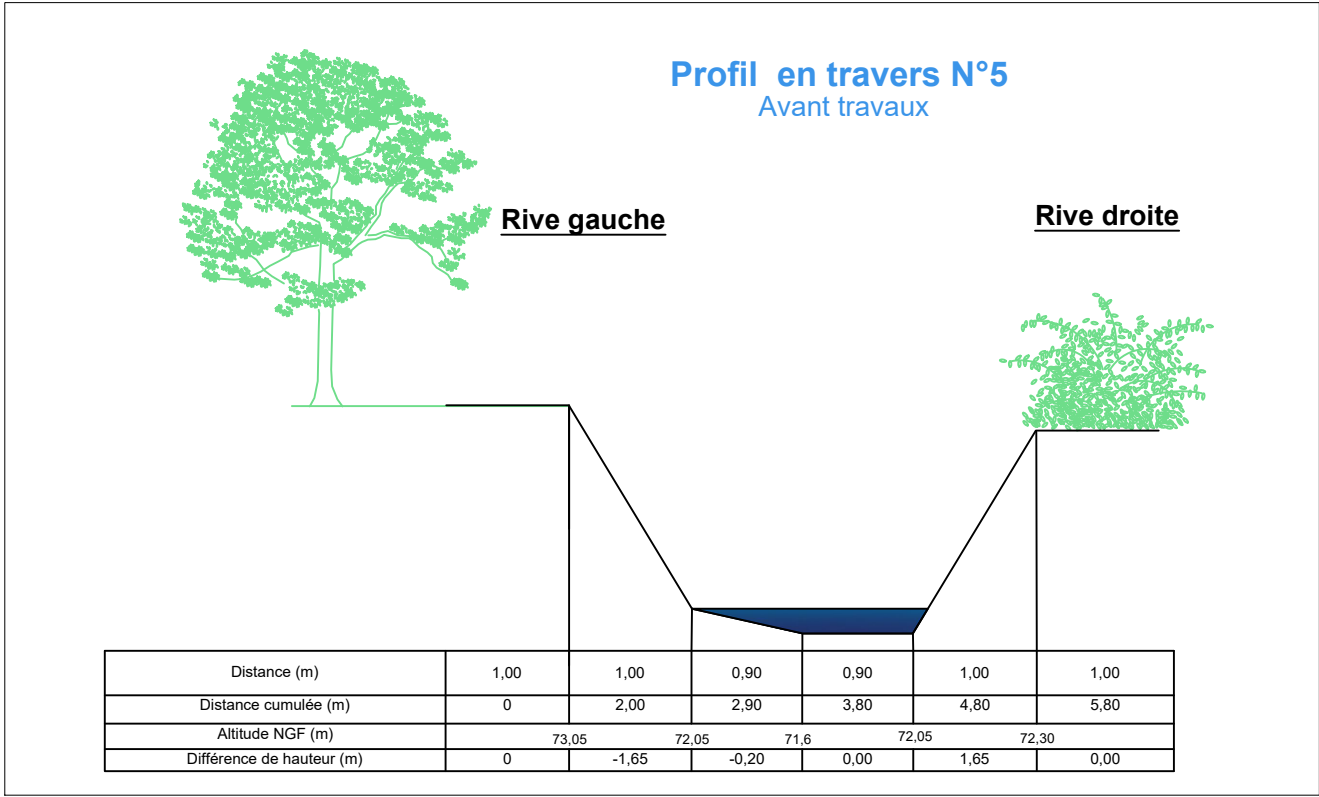


	Titre :	Format :	A3
		Date :	20/12/2018
		N° du Plan :	
Union des Syndicats d'aménagement et de gestion des milieux aquatiques	Contenu du Plan :	N° du Plan :	
Année 2018	Profils en travers avant et après travaux RE4 :Profil 5	Plan N°3 (V1)	

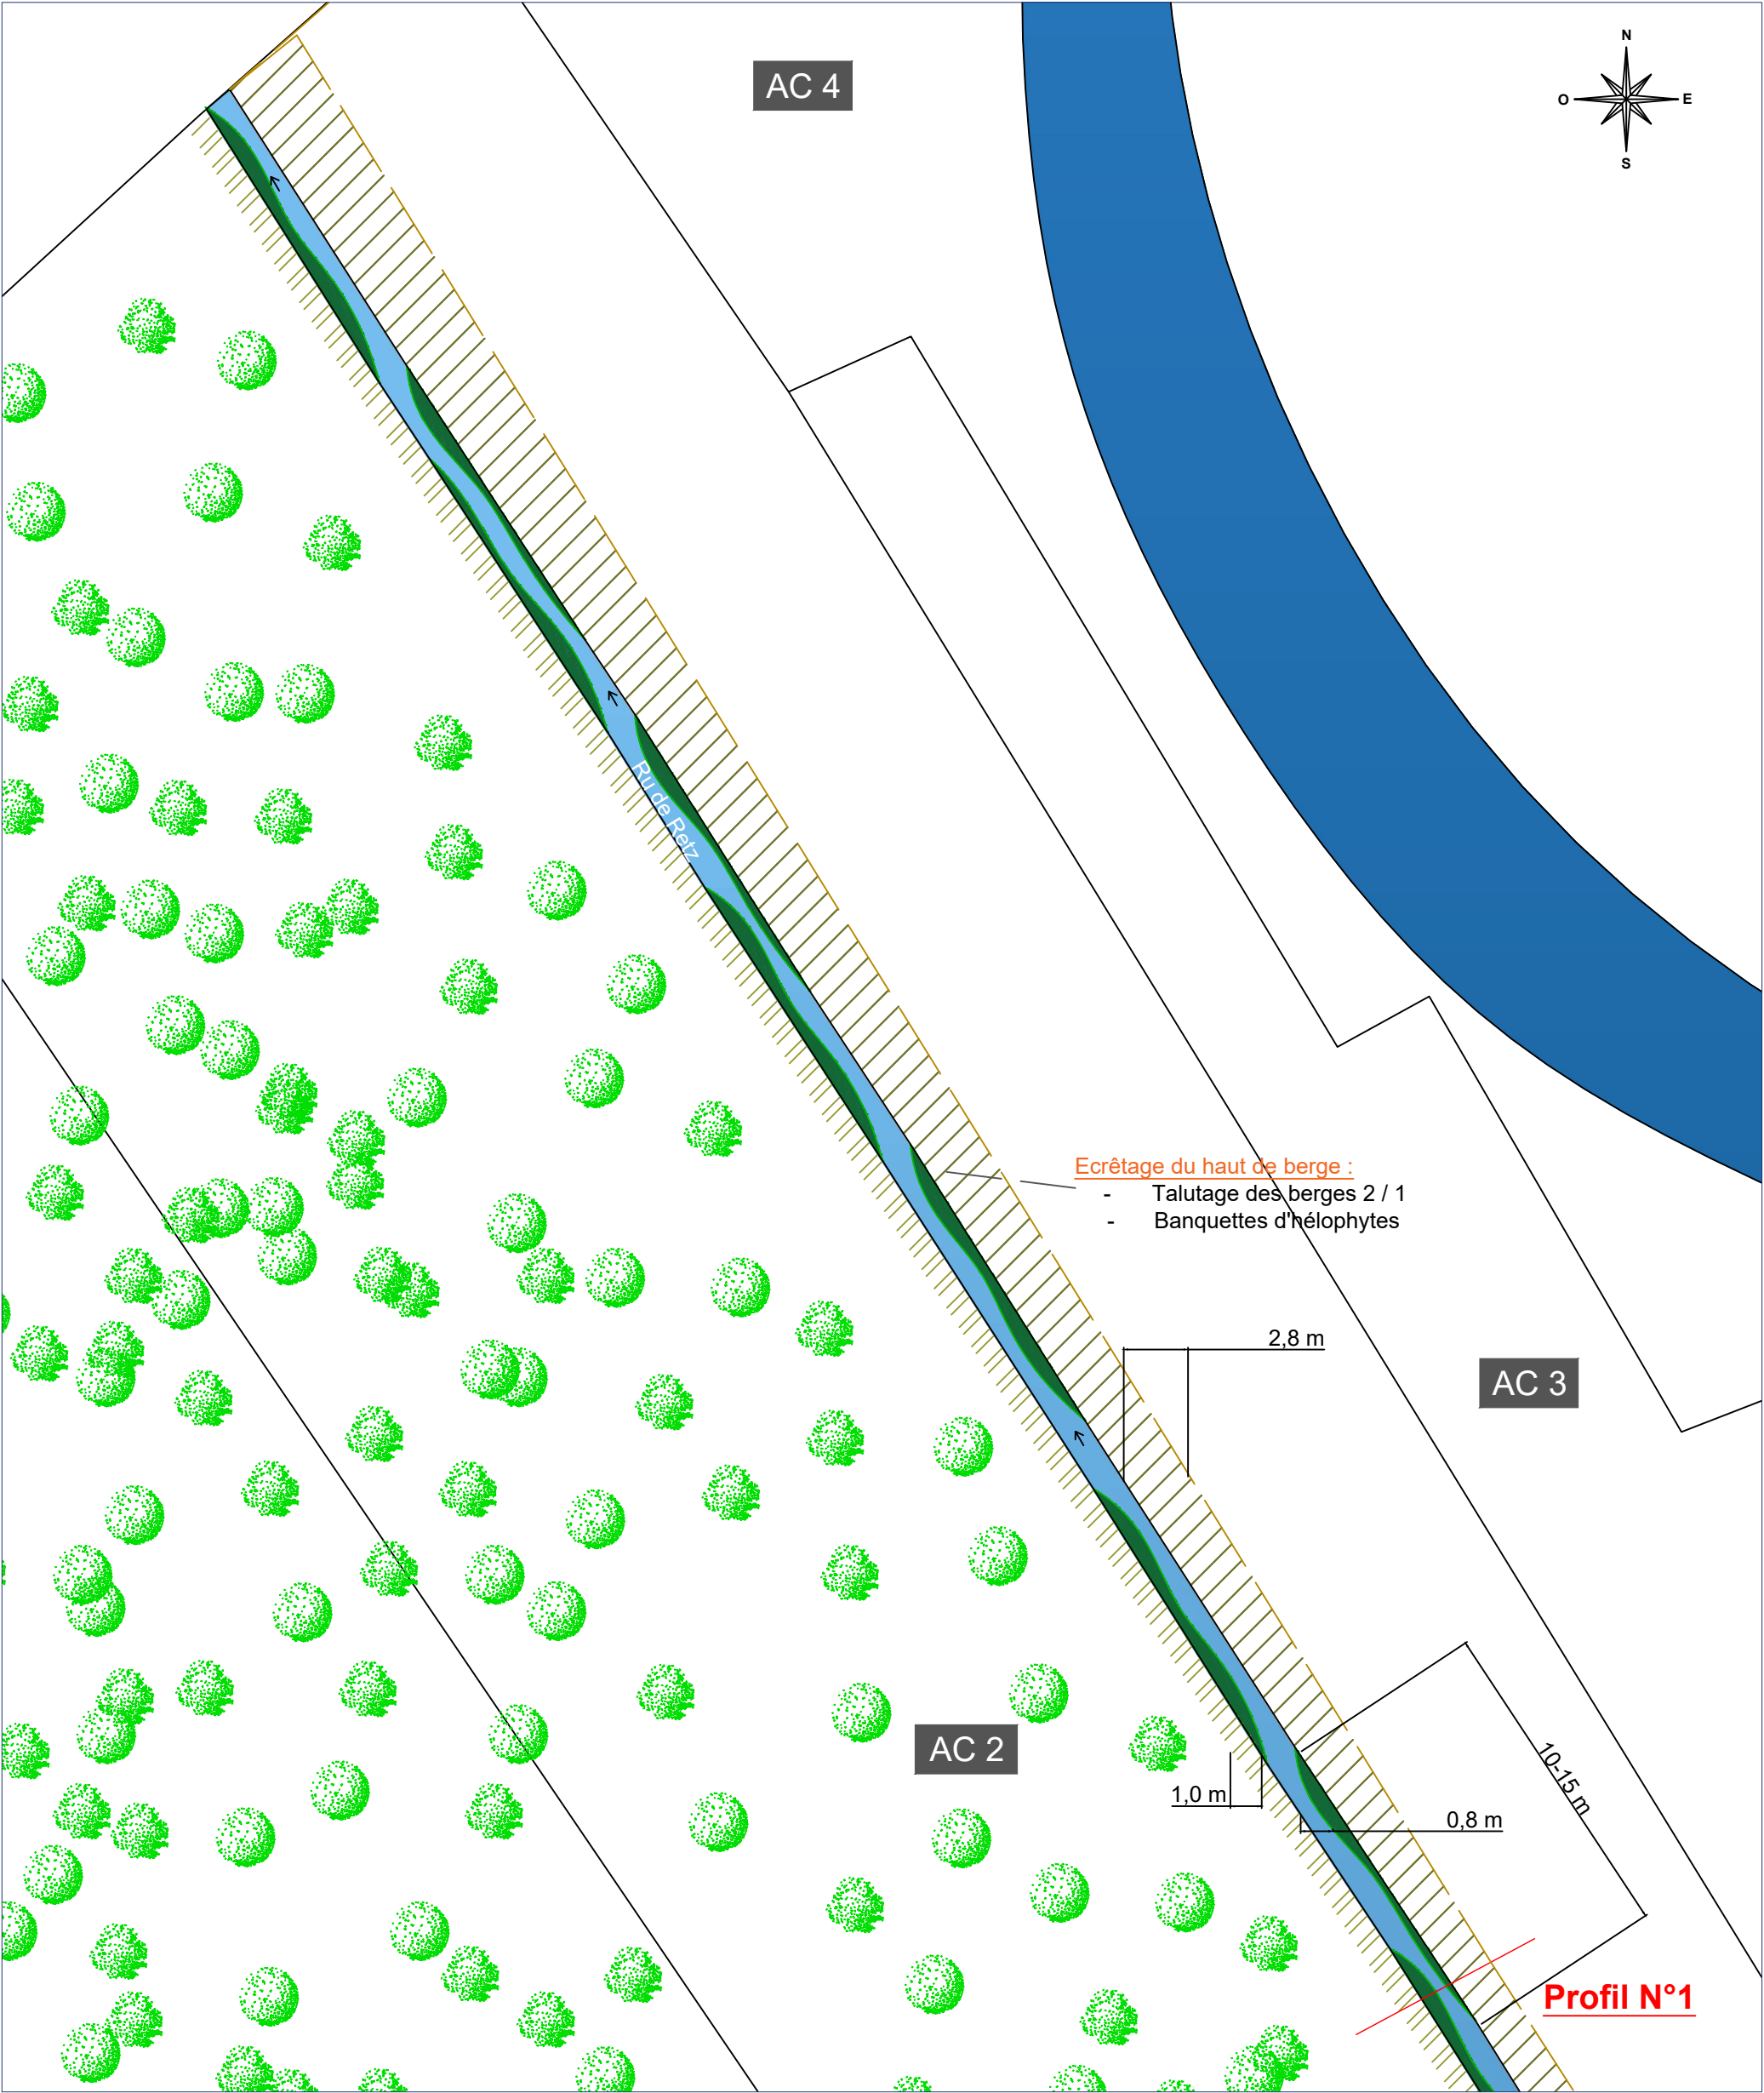





	Titre :		Format :	A3	Légende :  Banquettes d'hélophytes  Peupleraie  Plan d'eau  Talutage des berges	Echelle :	
	Programme Pluriannuel d'Entretien et de Restauration du Ru de Retz et du ru du Voidon		Date :			1 cm : 2,5m	
			02/01/2019				
	Contenu du Plan :		N° du Plan :				
Année 2019		Plan de masse : Tronçon RE4 - ru de Retz	Plan N°0 / Révision 1				

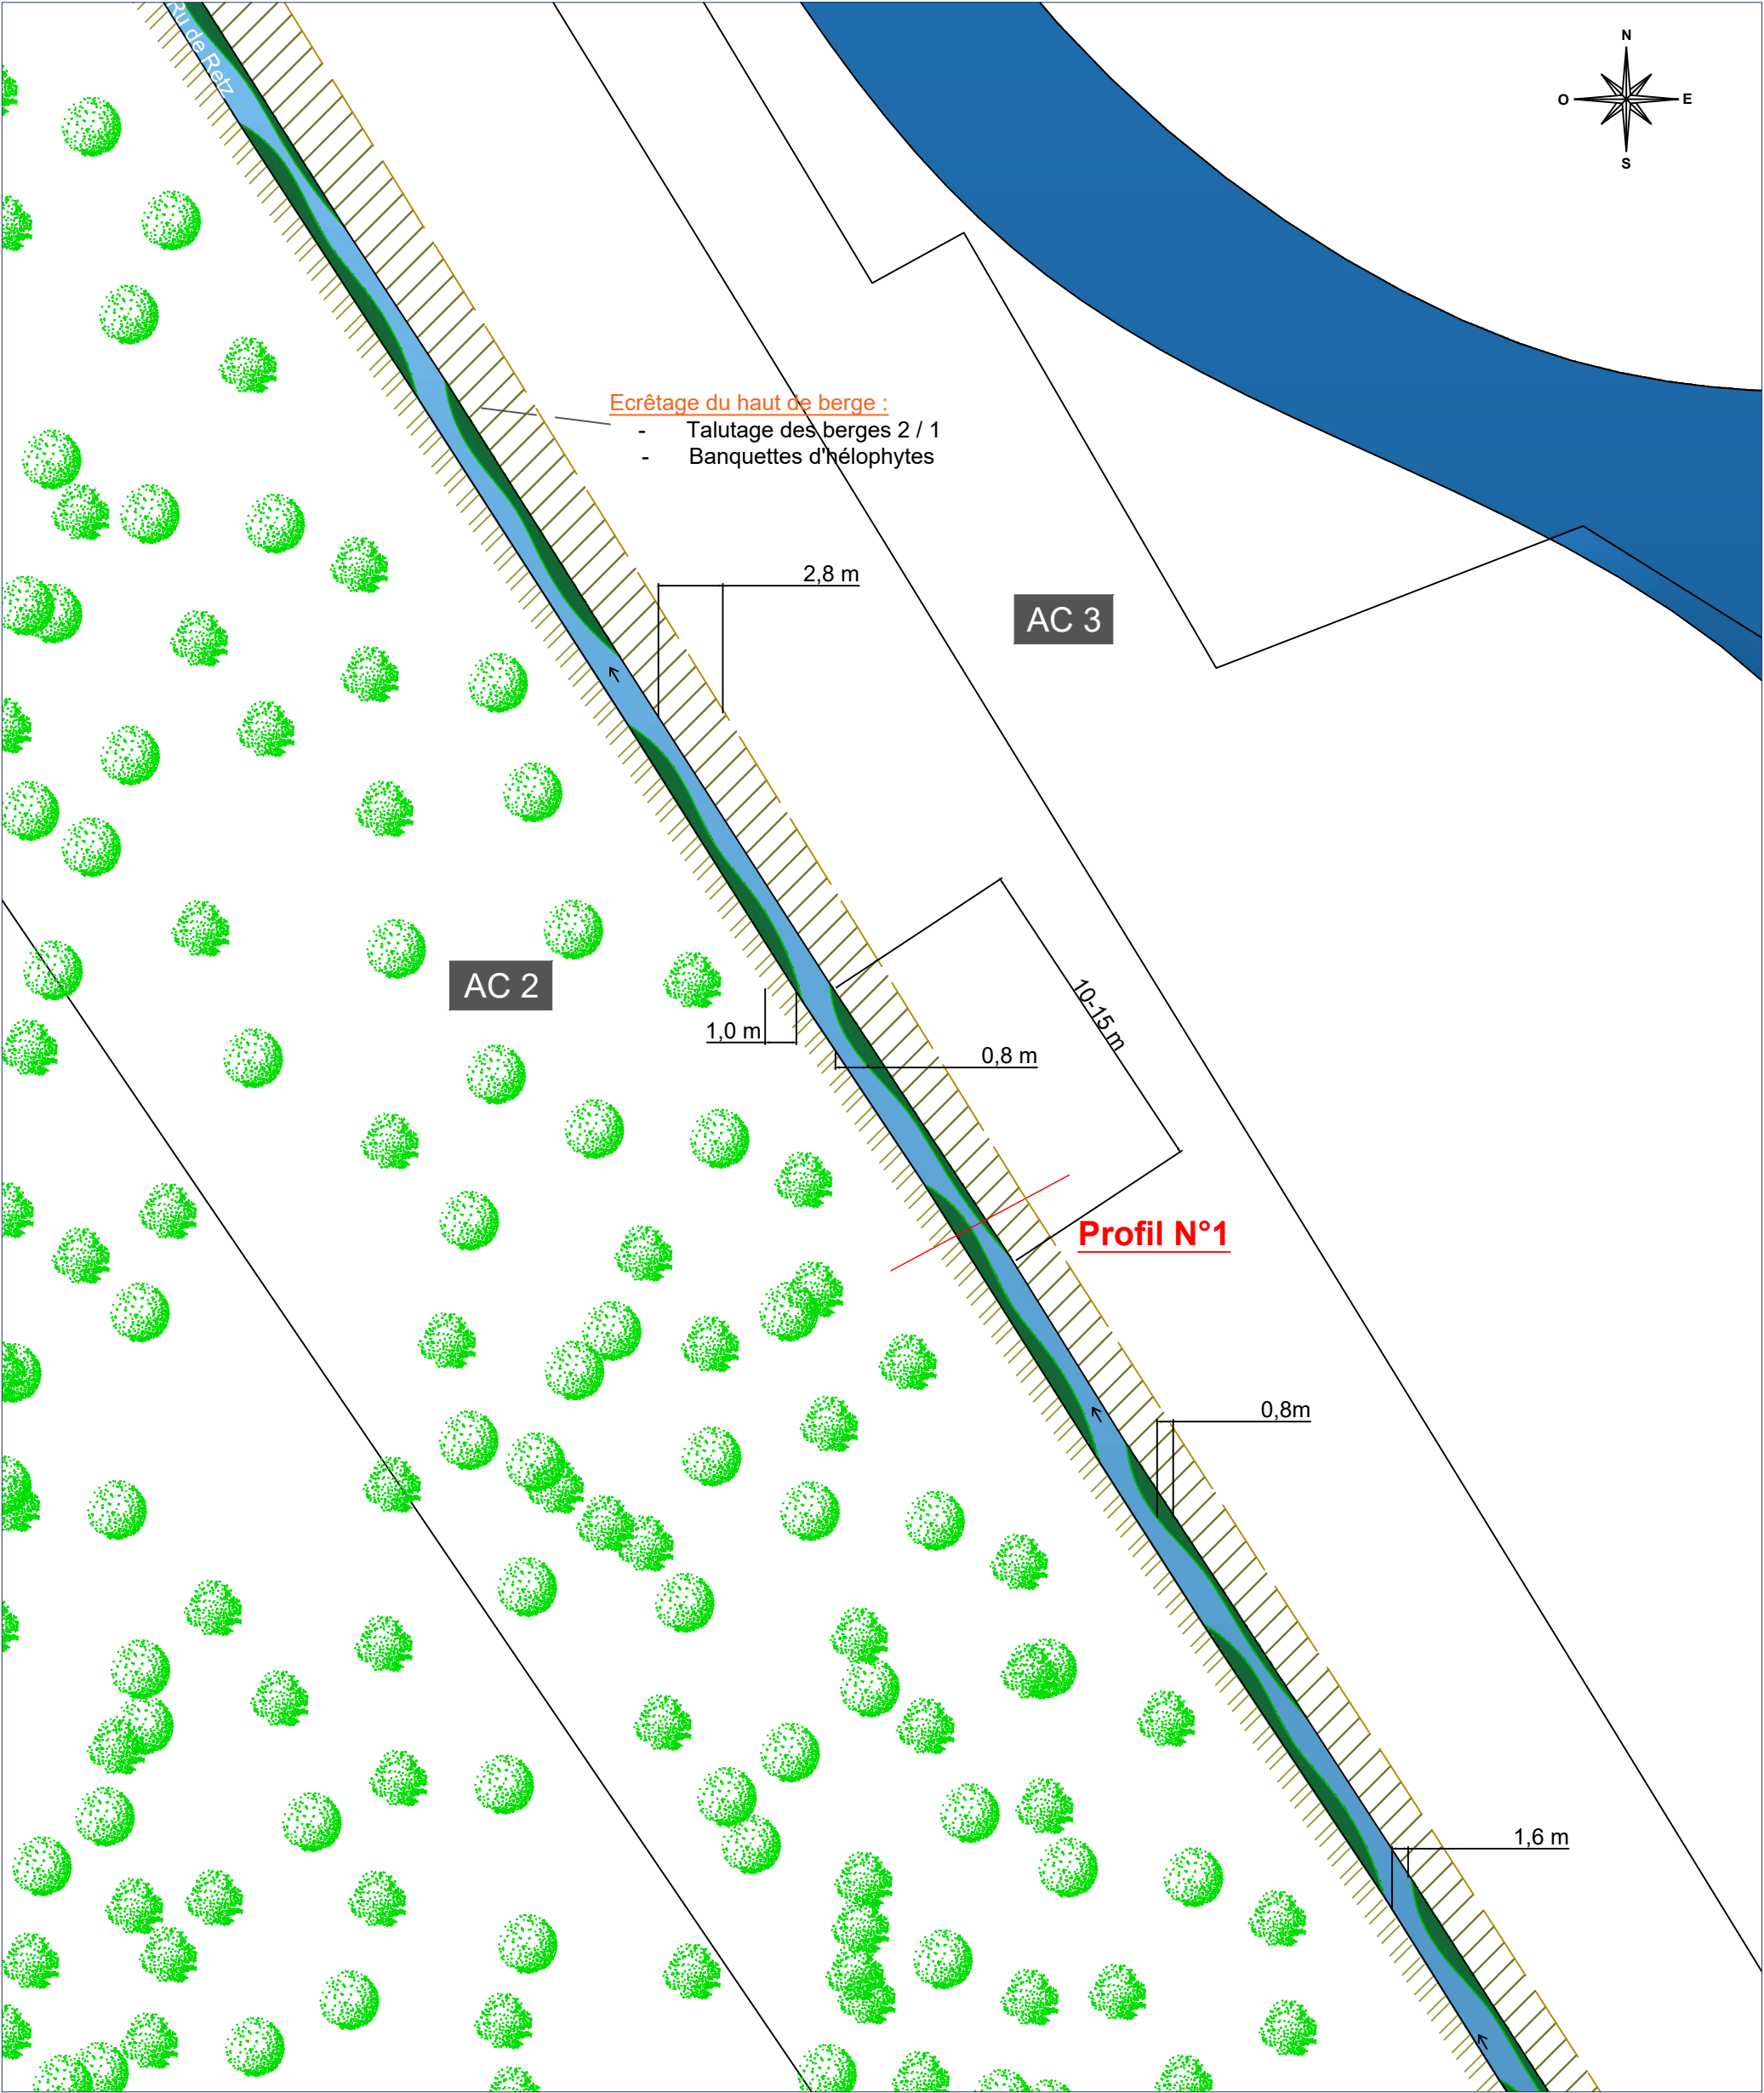

 Union des Syndicats d'aménagement et de gestion des milieux aquatiques		Titre :		Format :	A3	Légende :	Echelle : 1 cm : 2,5m
		Programme Pluriannuel d'Entretien et de Restauration du Ru de Retz et du ru du Voidon		Date :			
				02/01/2019			
				Contenu du Plan :		N° du Plan :	
Année 2019		Plan de masse : Tronçon RE4 - ru de Retz Profil 1	Plan N°0 / Révision 1				

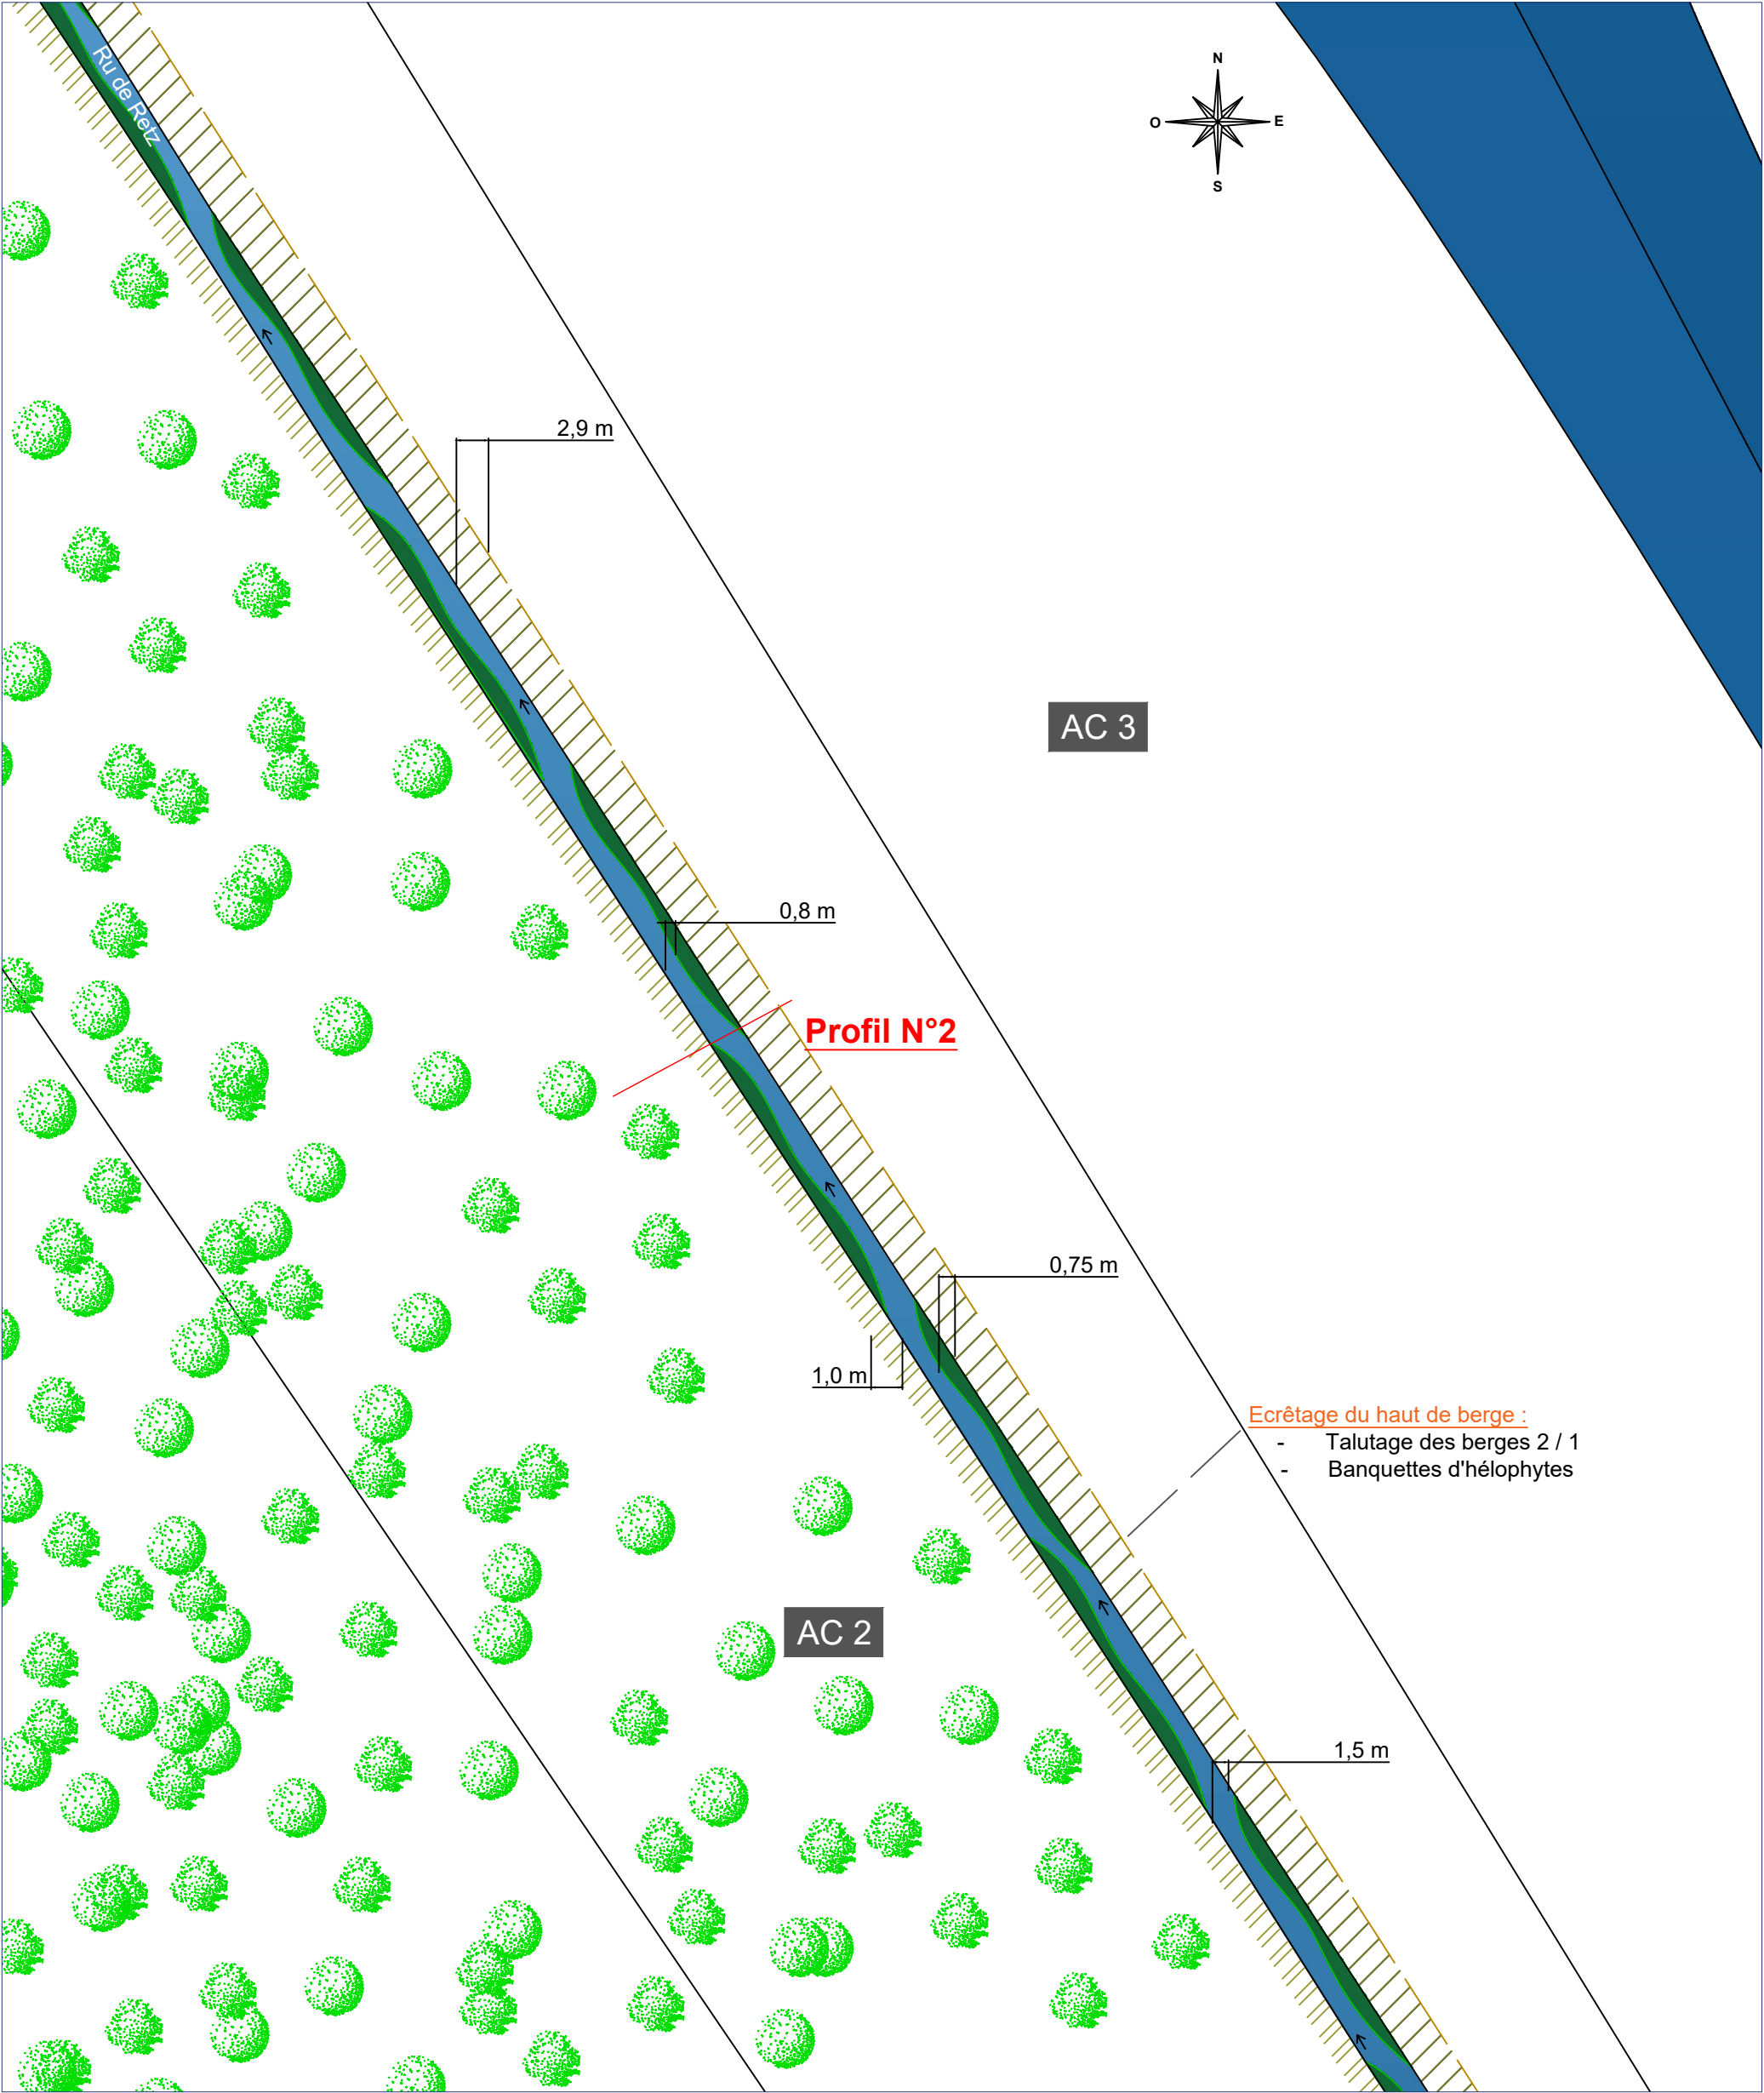


	Titre :		Format :	A3	Légende :	Echelle :	
	Programme Pluriannuel d'Entretien et de Restauration du Ru de Retz et du ru du Voidon		Date :				1 cm : 2,5m
			02/01/2019				
Union des Syndicats d'aménagement et de gestion des milieux aquatiques		Contenu du Plan :	N° du Plan :		 Banquettes d'hélophytes	 Peupleraie	
Année 2019		Plan de masse : Tronçon RE4 - ru de Retz Profil 2	Plan N°0 / Révision 1				 Plan d'eau

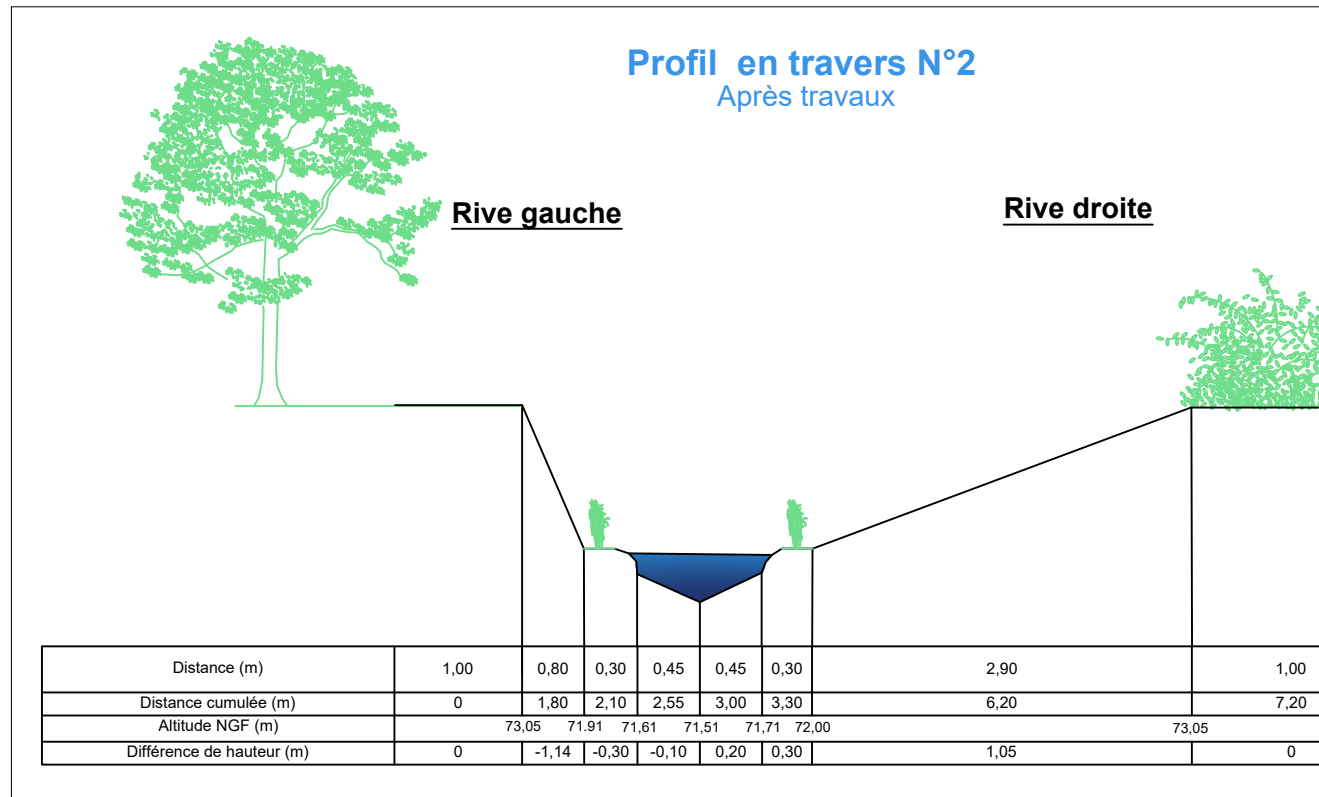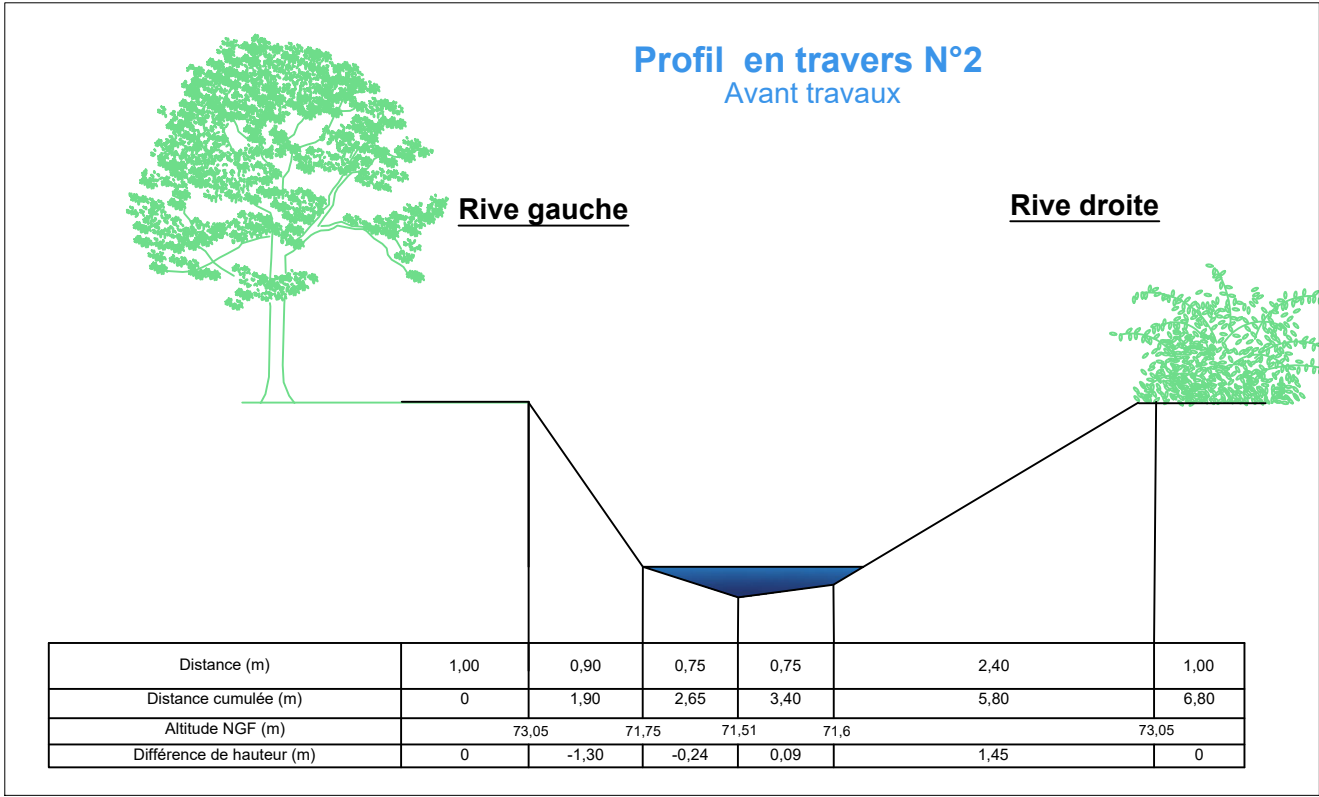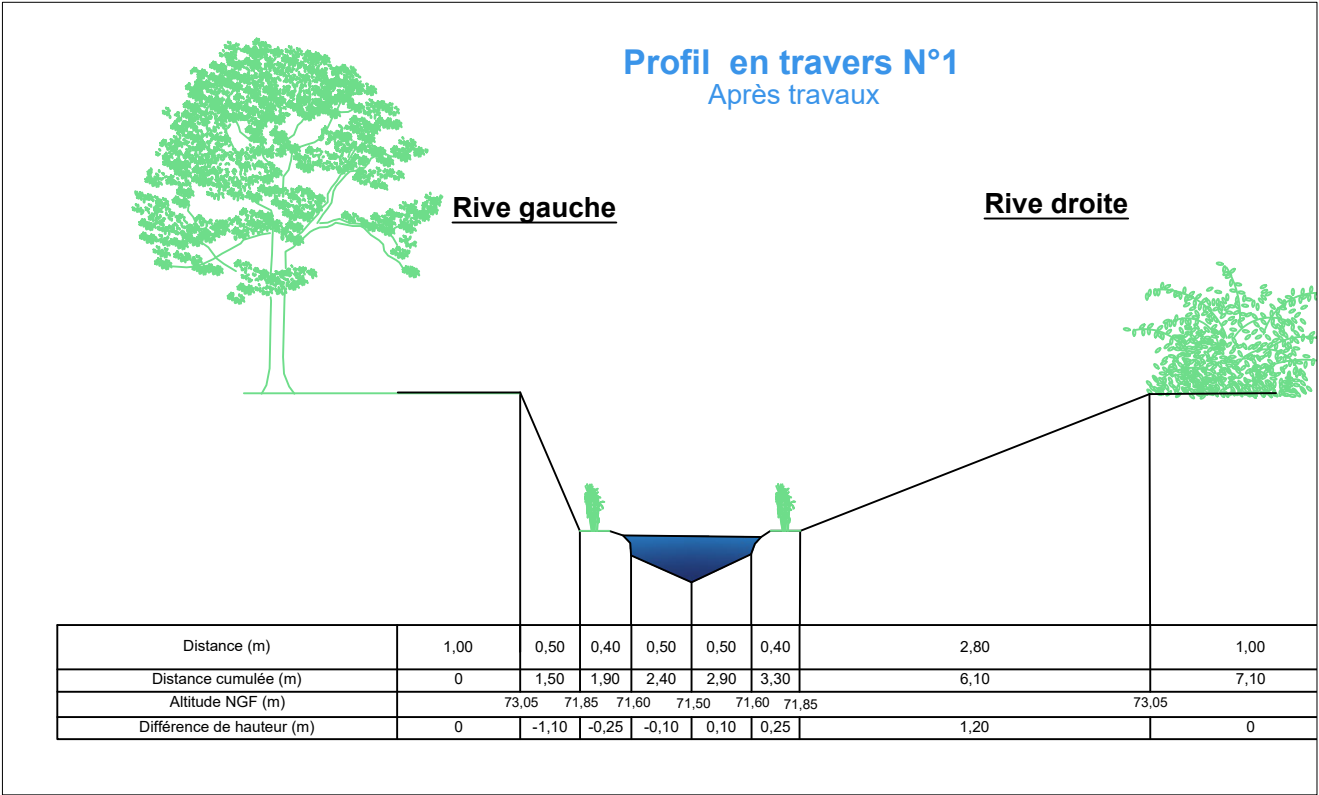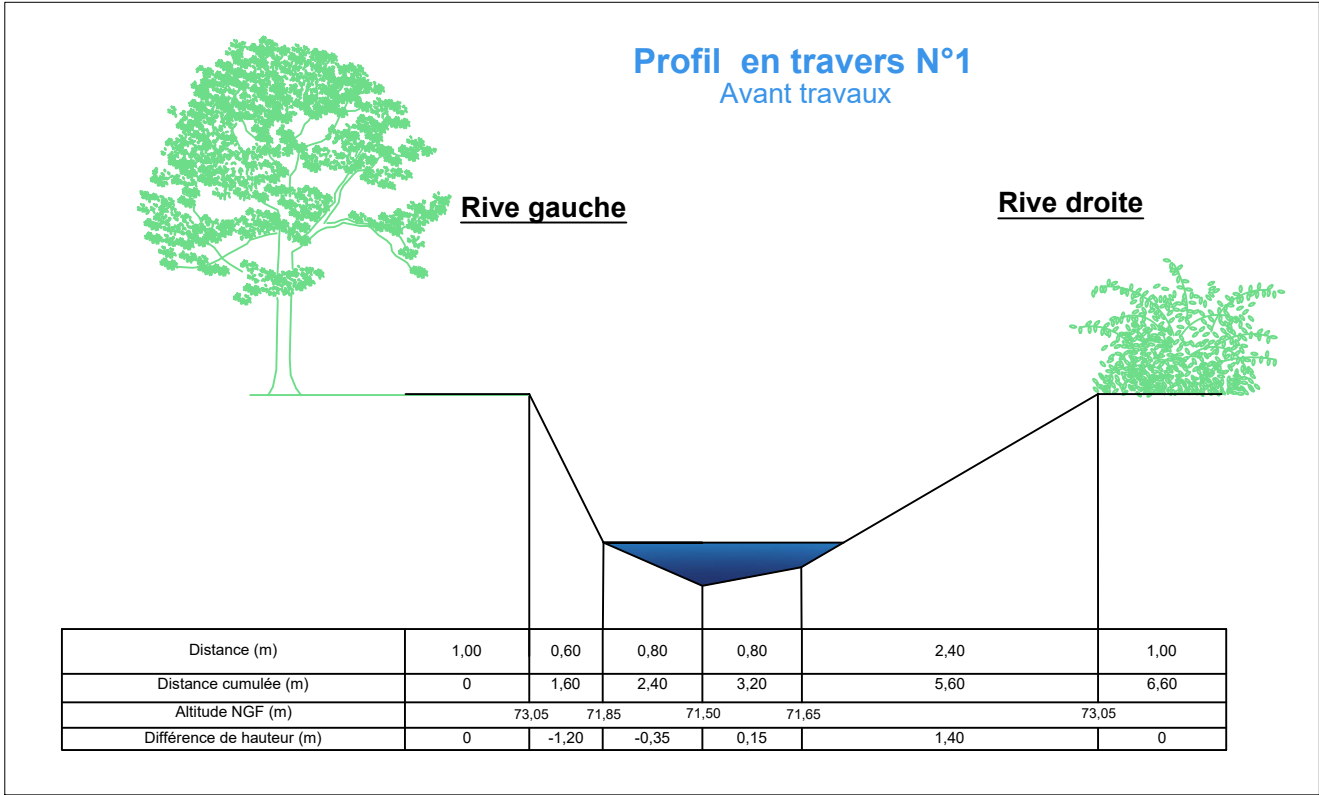


		Titre :	Format :
		Programme Pluriannuel d'Entretien et de Restauration du Ru de Retz et du ru du Voidon	A3
			Date :
			20/12/2018
Union des Syndicats d'aménagement et de gestion des milieux aquatiques		Contenu du Plan :	N° du Plan :
Année 2018		Profils en travers avant et après travaux <u>RE4 : Profil 1 et 2</u>	Plan N°1 (V1)



Profil en travers N°1
Avant travaux

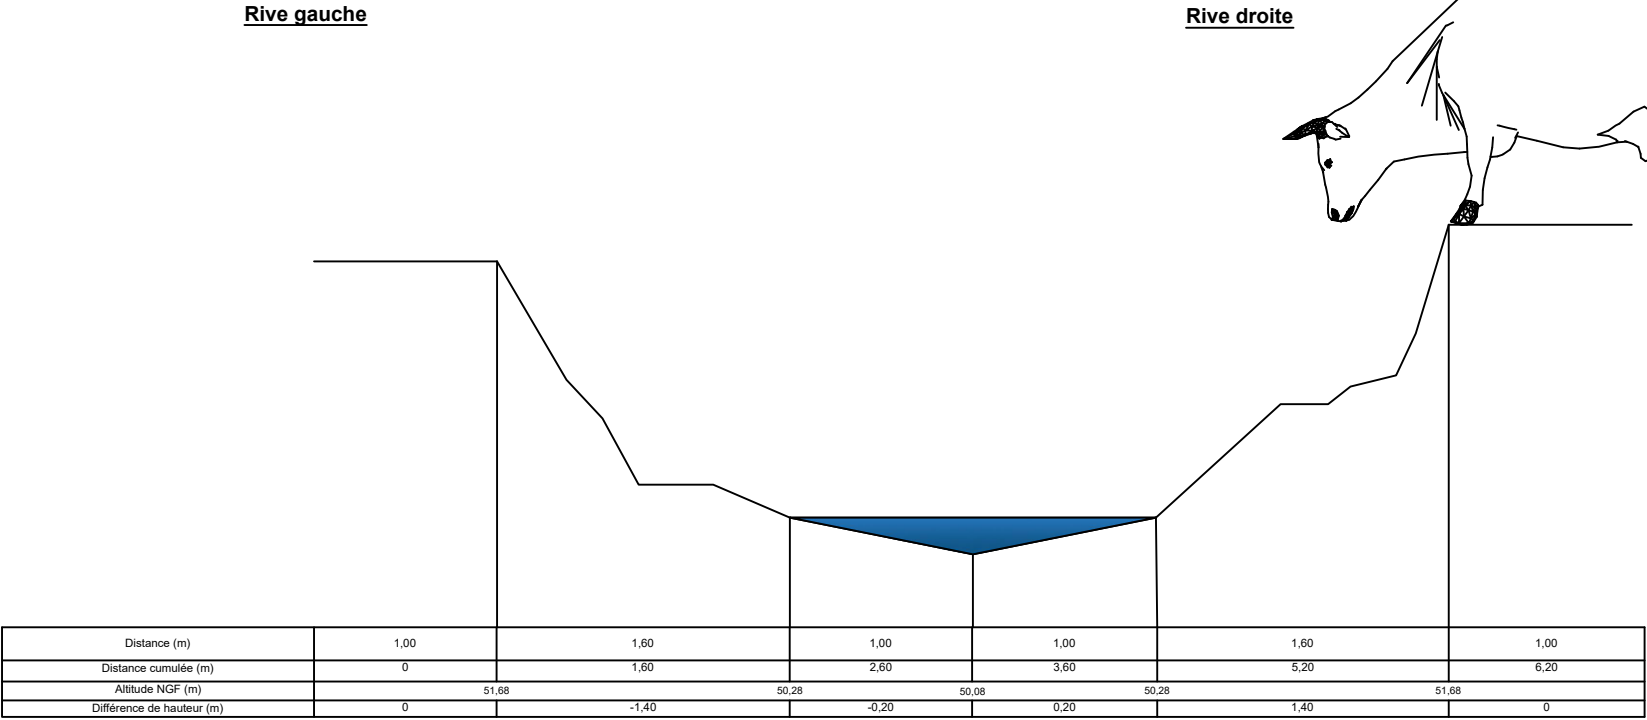



Profil en travers N°1
Après travaux

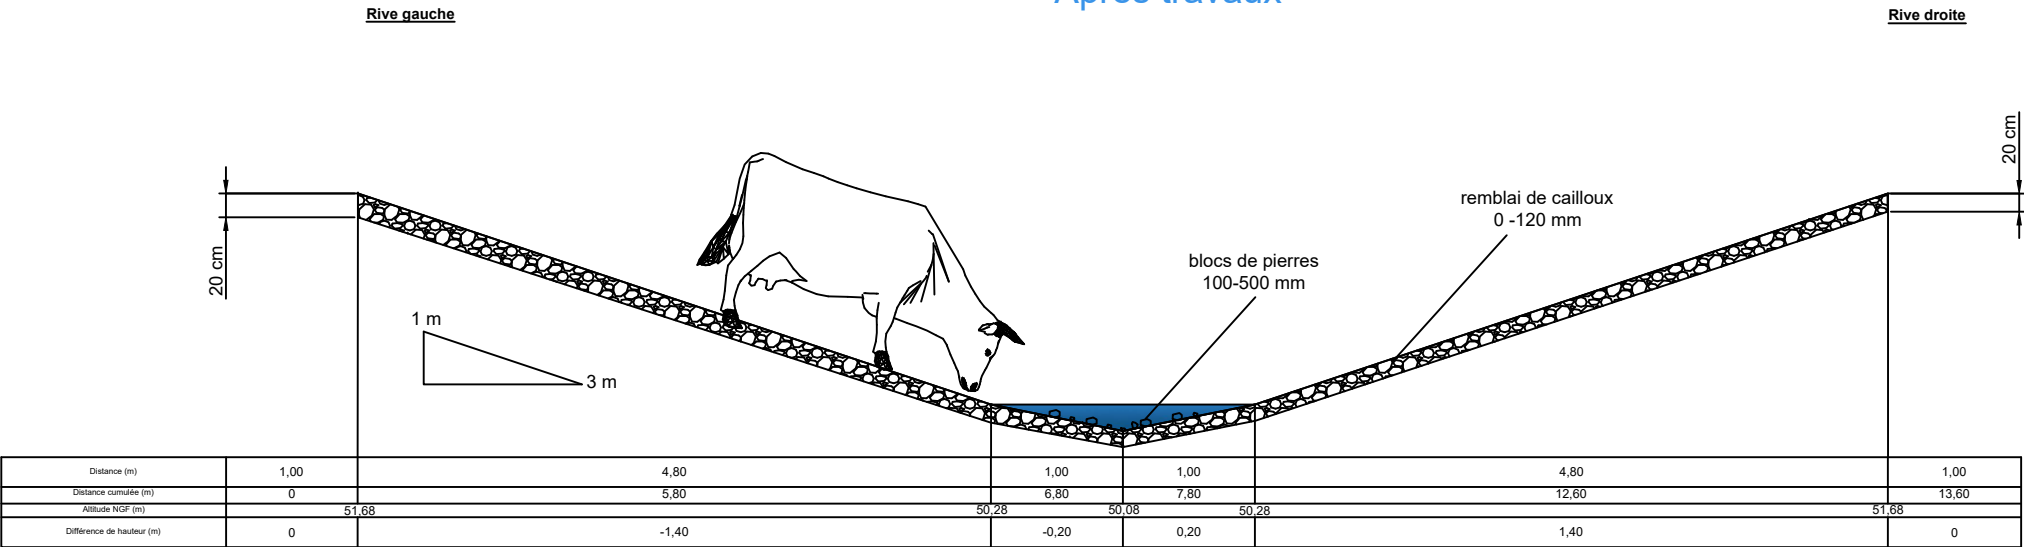



	Titre :		Format :	A3	Commune
	Programme Pluriannuel d'Entretien et de Restauration du Ru de Retz et du ru du Voidon		Date :		Mercin-et-Vaux
			09/10/2018		Parcelle cadastrale
	Contenu du Plan :		N° du Plan :		
Union des Syndicats d'aménagement et de gestion des milieux aquatiques					C 284
Année 2018	Profils en travers avant et après travaux VOI4 : Profil 1		Plan N°4		

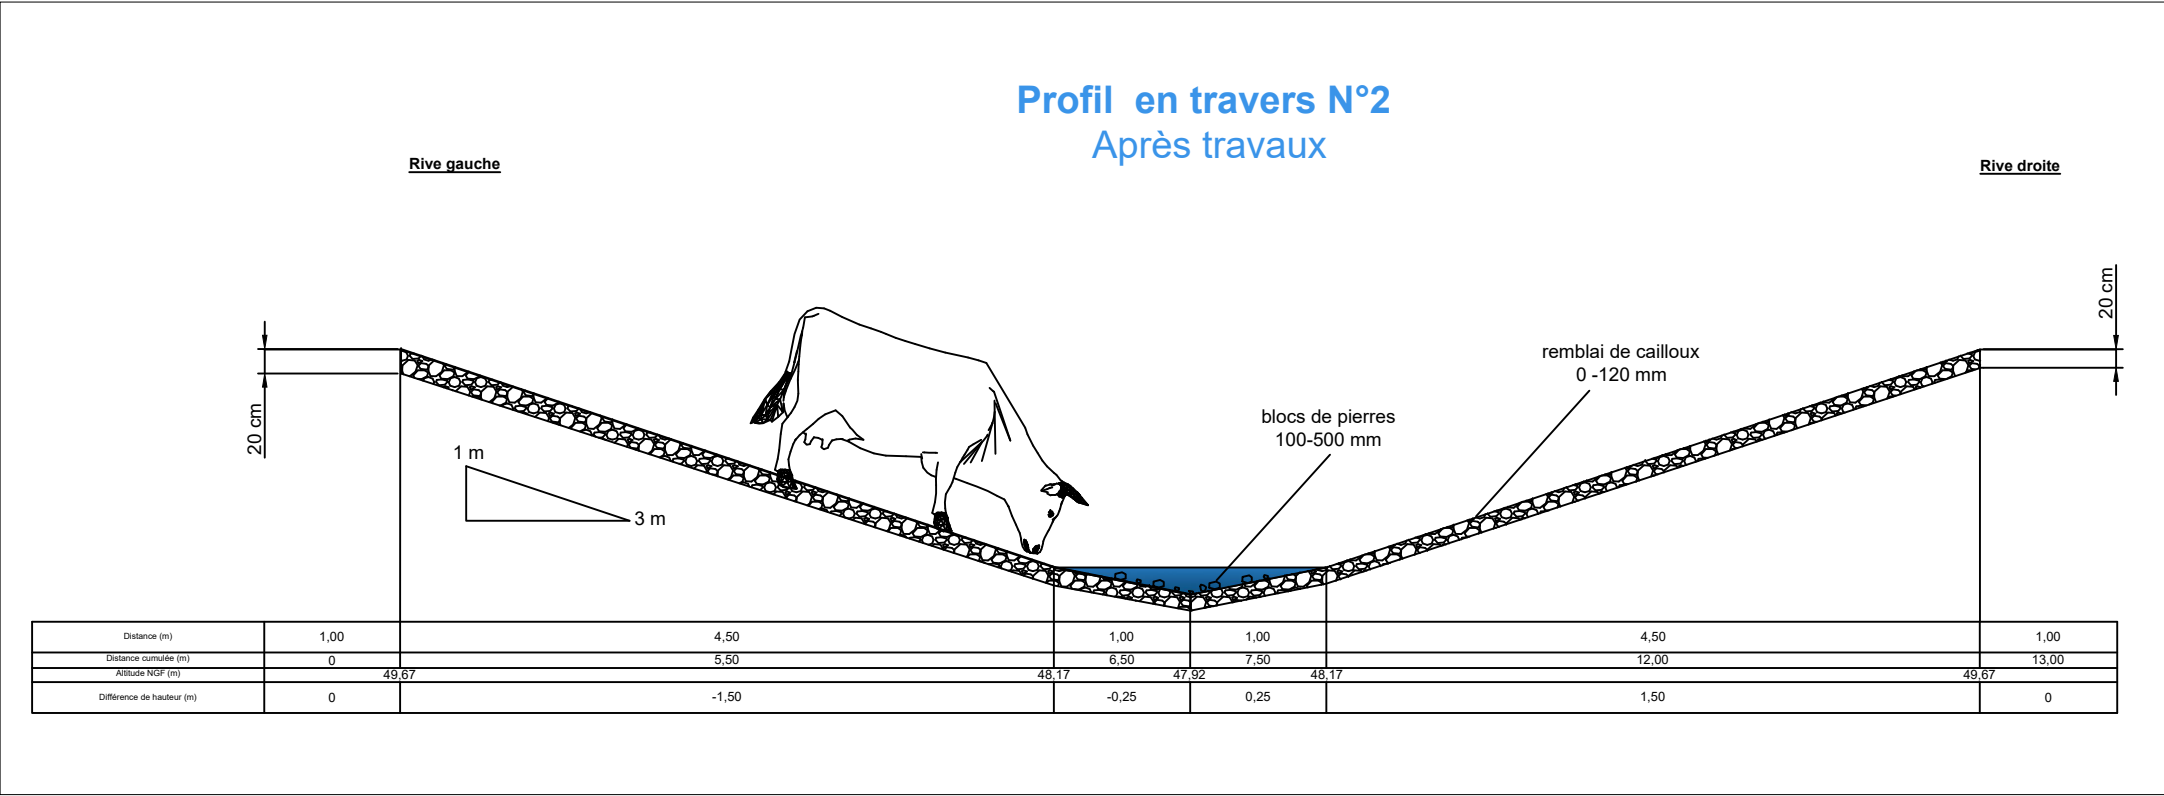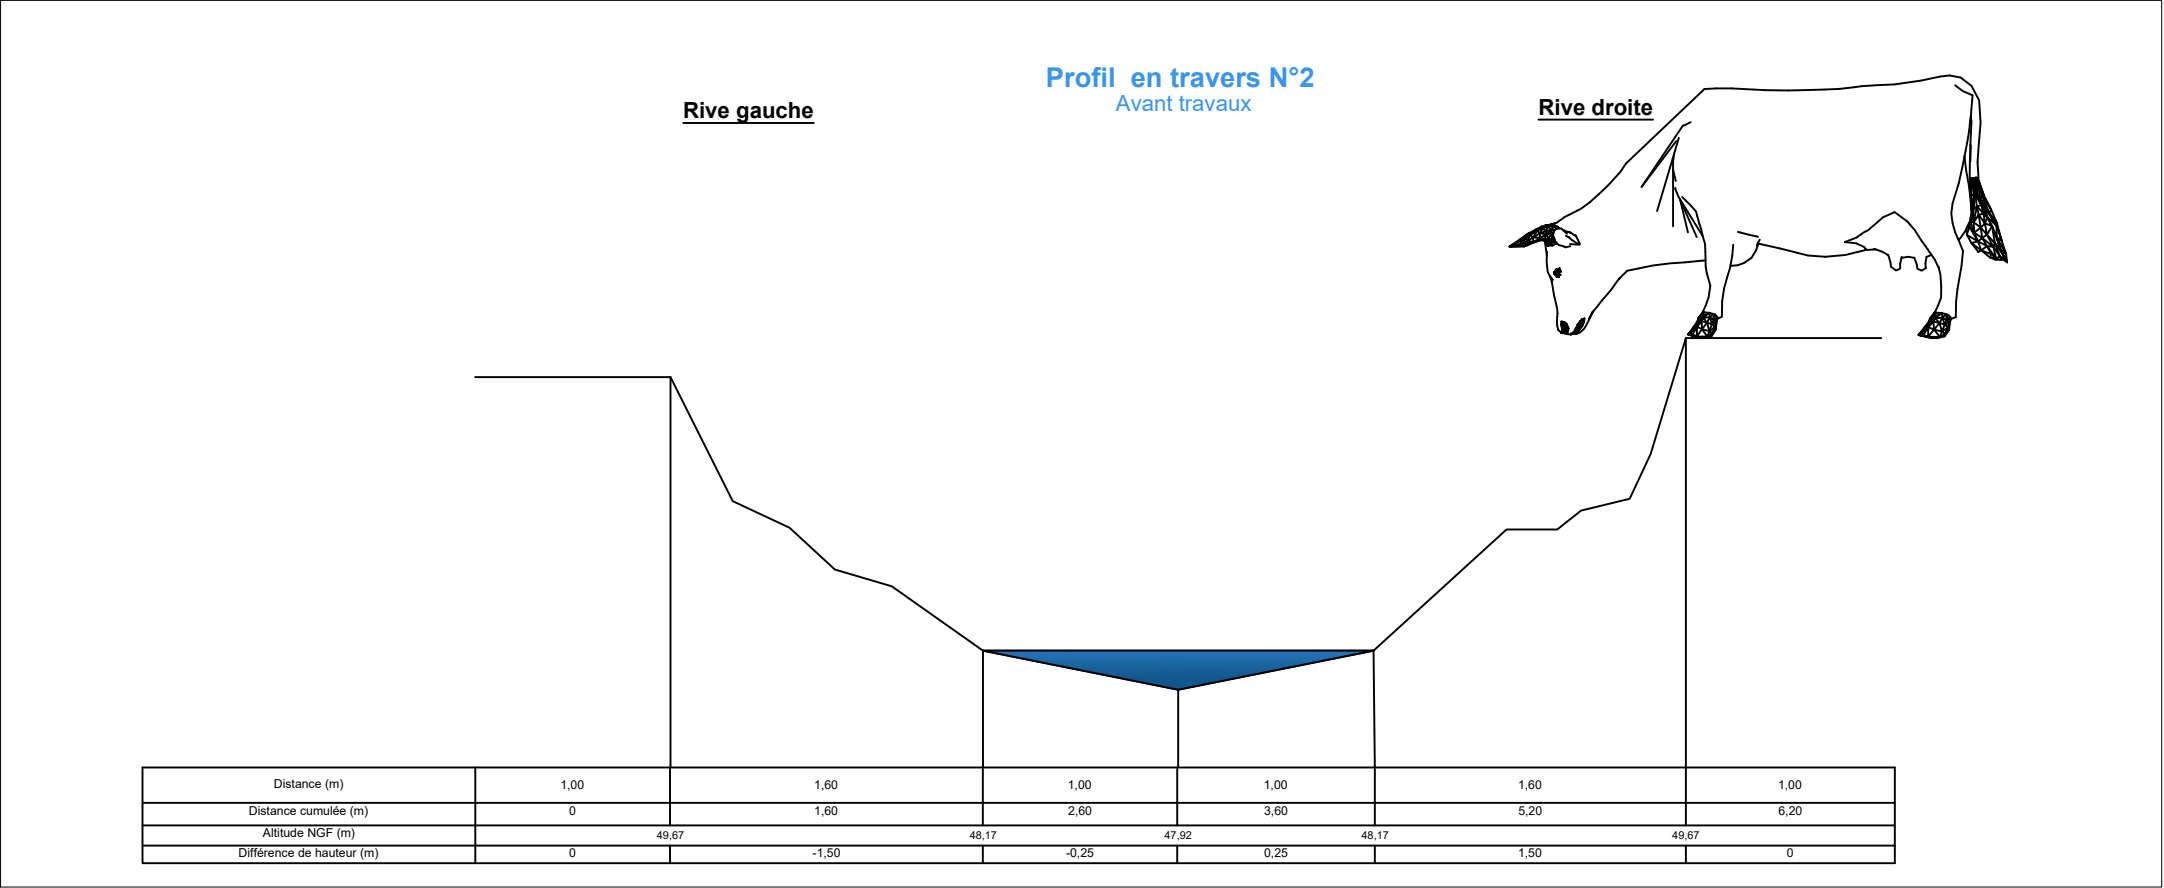

 Union des Syndicats d'aménagement et de gestion des milieux aquatiques	Titre :	Format :	A3	Commune
	Programme Pluriannuel d'Entretien et de Restauration du Ru de Retz et du ru du Voidon	Date :		Mercin-et-Vaux
		09/10/2018	N° du Plan :	C 332
	Contenu du Plan :	Plan N°5		
Année 2018	Profils en travers avant et après travaux VOI4 : Profil 2			

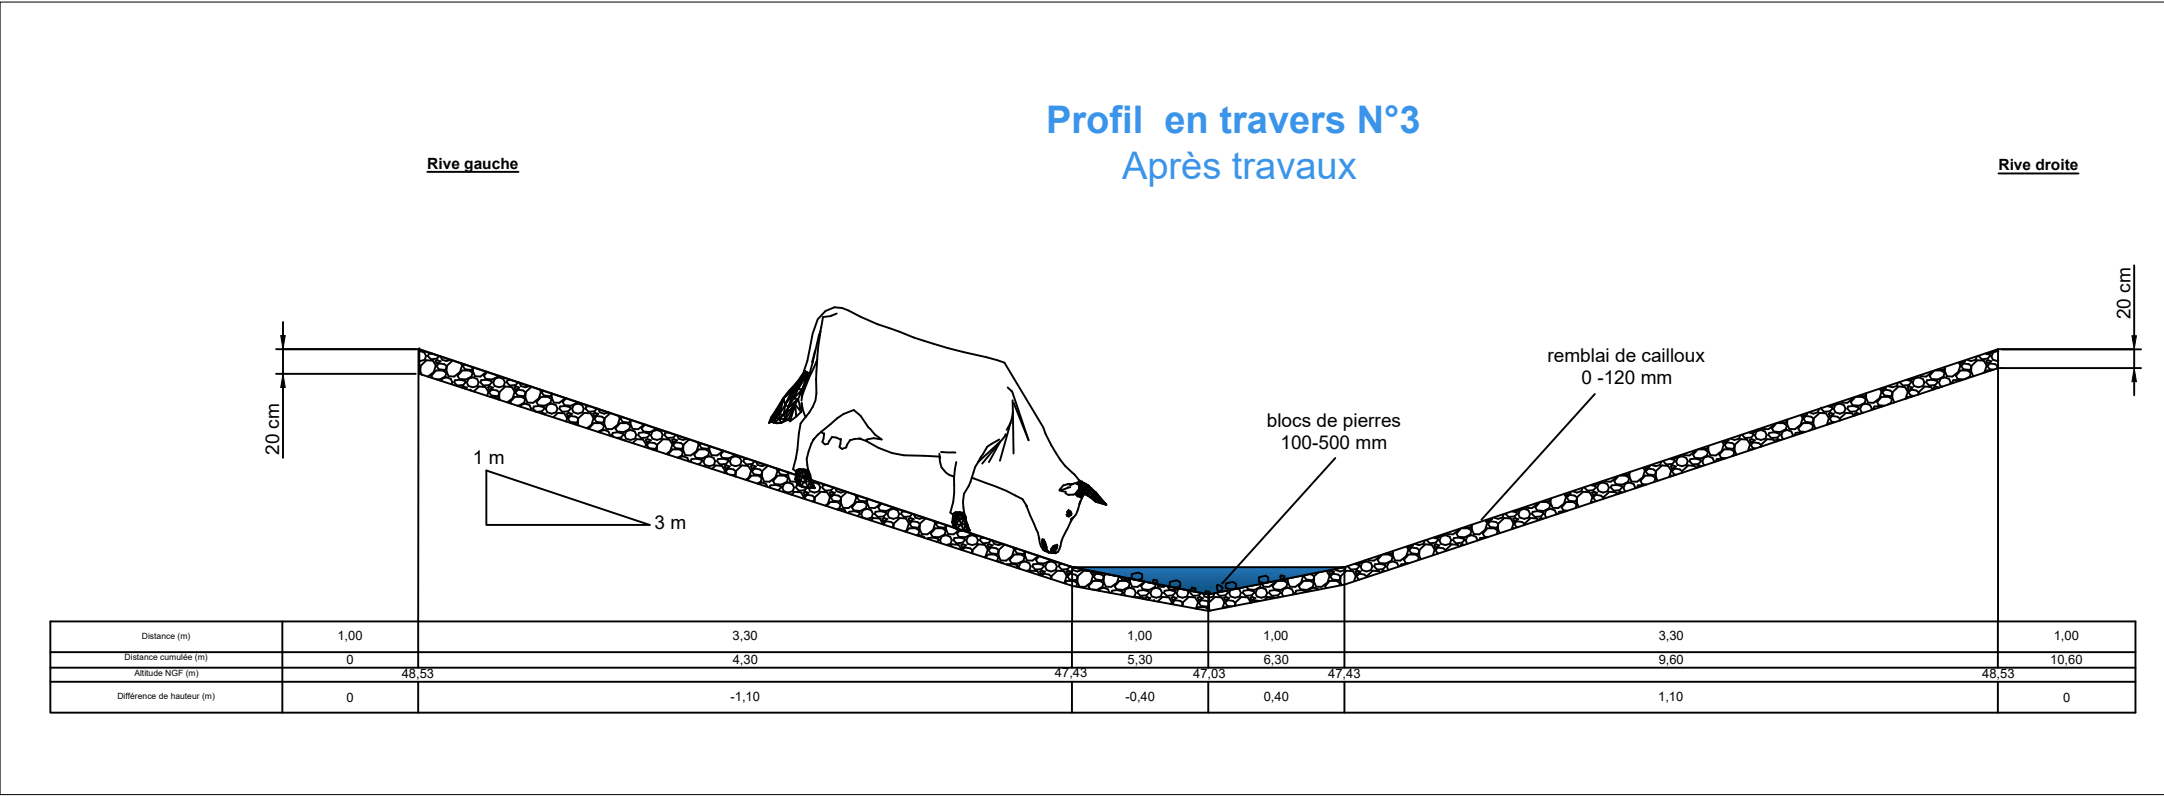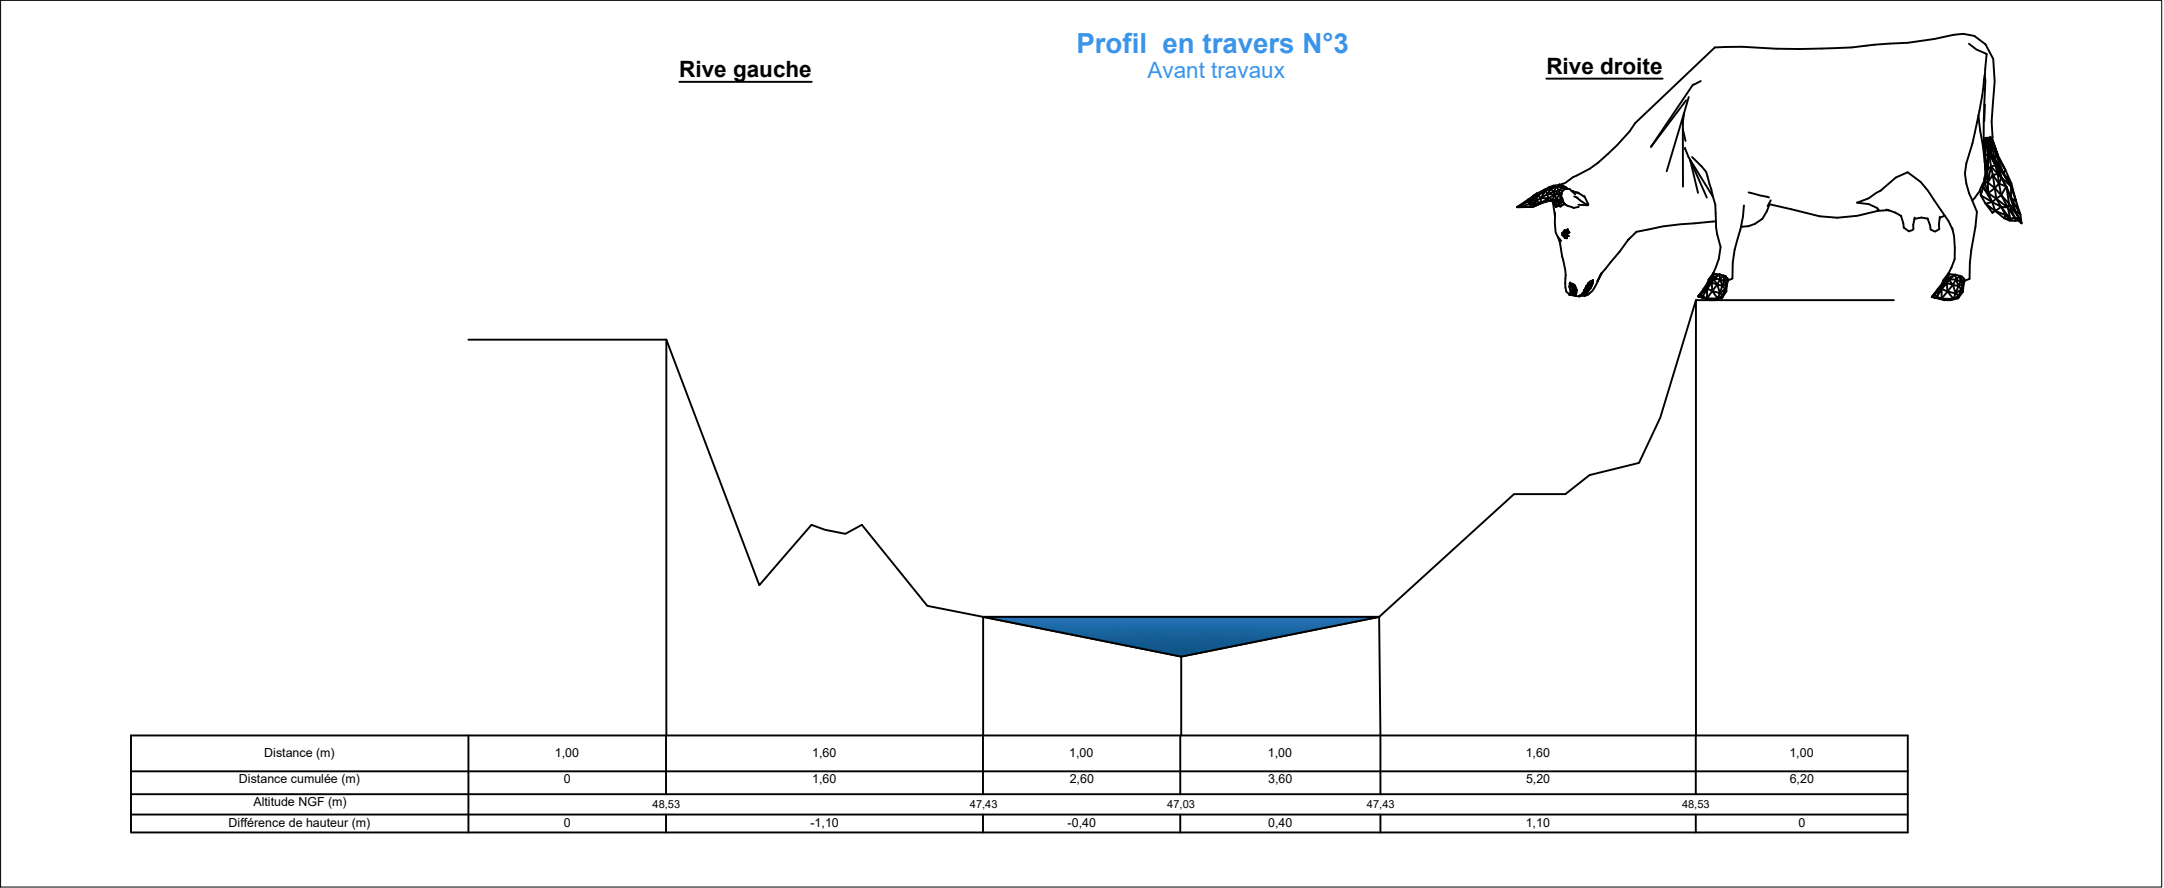

	Titre :		Format :	A3	Commune
	Programme Pluriannuel d'Entretien et de Restauration du Ru de Retz et du ru du Voidon		Date :		Mercin-et-Vaux
			09/10/2018		Parcelle cadastrale
	Contenu du Plan :		N° du Plan :	C 337	
Union des Syndicats d'aménagement et de gestion des milieux aquatiques					
Année 2018	Profils en travers avant et après travaux VOI4 : Profil 3		Plan N°6		

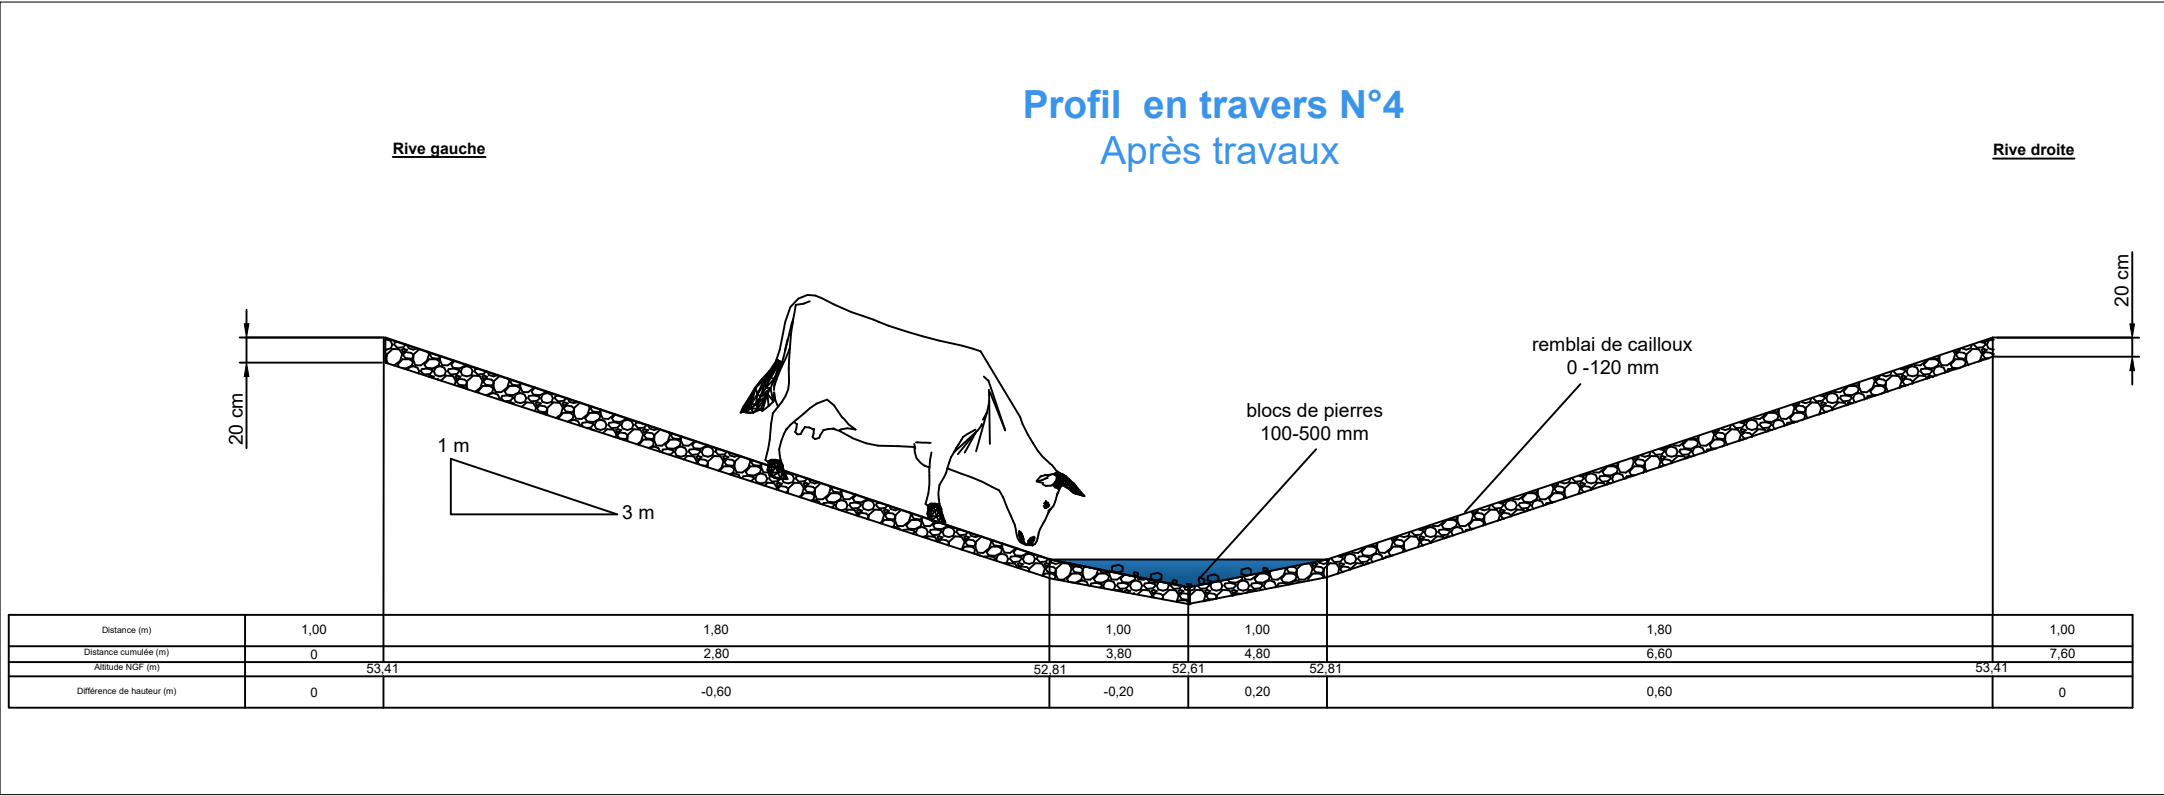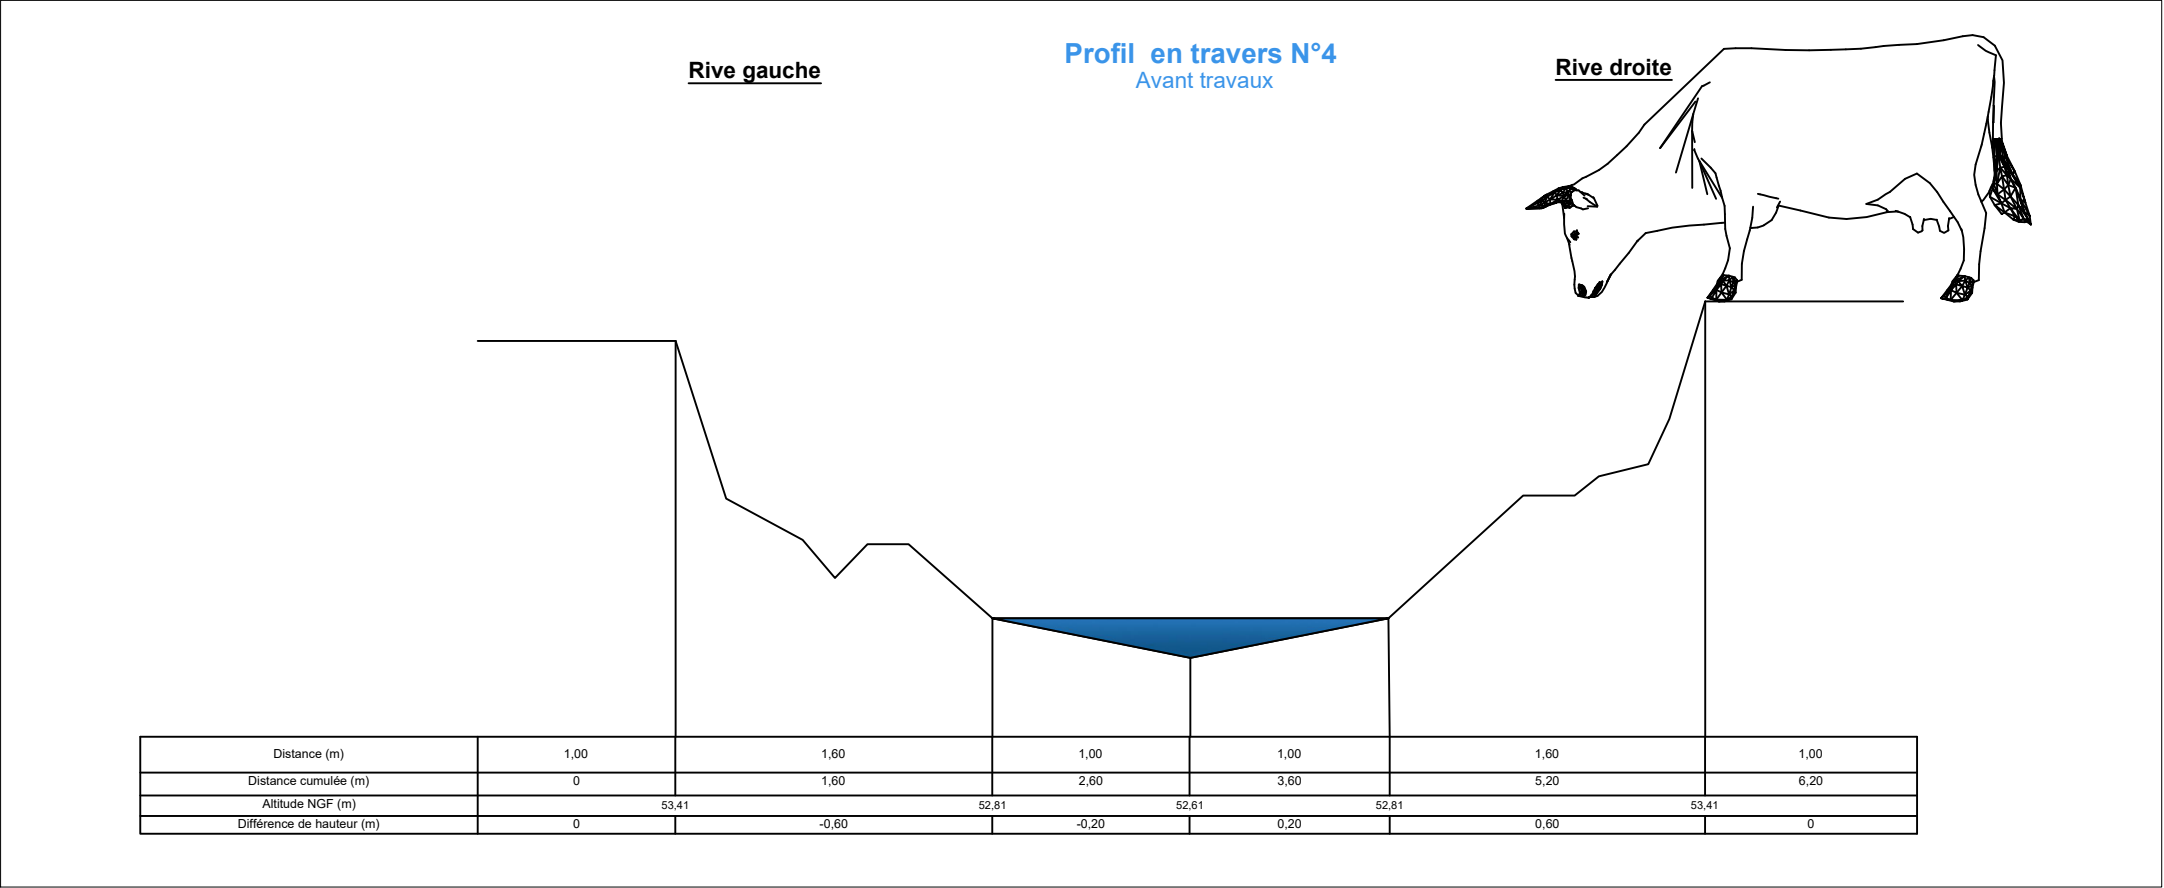

		Titre :	Format :	A3	Commune
		Programme Pluriannuel d'Entretien et de Restauration du Ru de Retz et du ru du Voidon			Mercin-et-Vaux
			Date :	Parcelle cadastrale	
			09/10/2018	C 359	
Union des Syndicats d'aménagement et de gestion des milieux aquatiques	Contenu du Plan :	N° du Plan :			
Année 2018		Profils en travers avant et après travaux VOI4 : Profil 4	Plan N°7		